

神戸大学（六甲台 2）総合研究棟（農学系）改修施設整備等事業
入札説明書等の修正について


平成 17 年 9 月 30 日
神戸大学施設部施設企画課

1．入札説明書等の修正

平成 17 年 7 月 11 日に公表いたしました「要求水準書 資料 3 改修計画図」「要求水準書 資料 4 各室要求仕様」「事業契約書（案）別紙 3」の内容につきまして、次のとおり修正いたします。

A104 男子更衣室 → e-ラーニングルーム(B)に変更

A103 女子更衣室 → e-ラーニングルーム(A)に変更

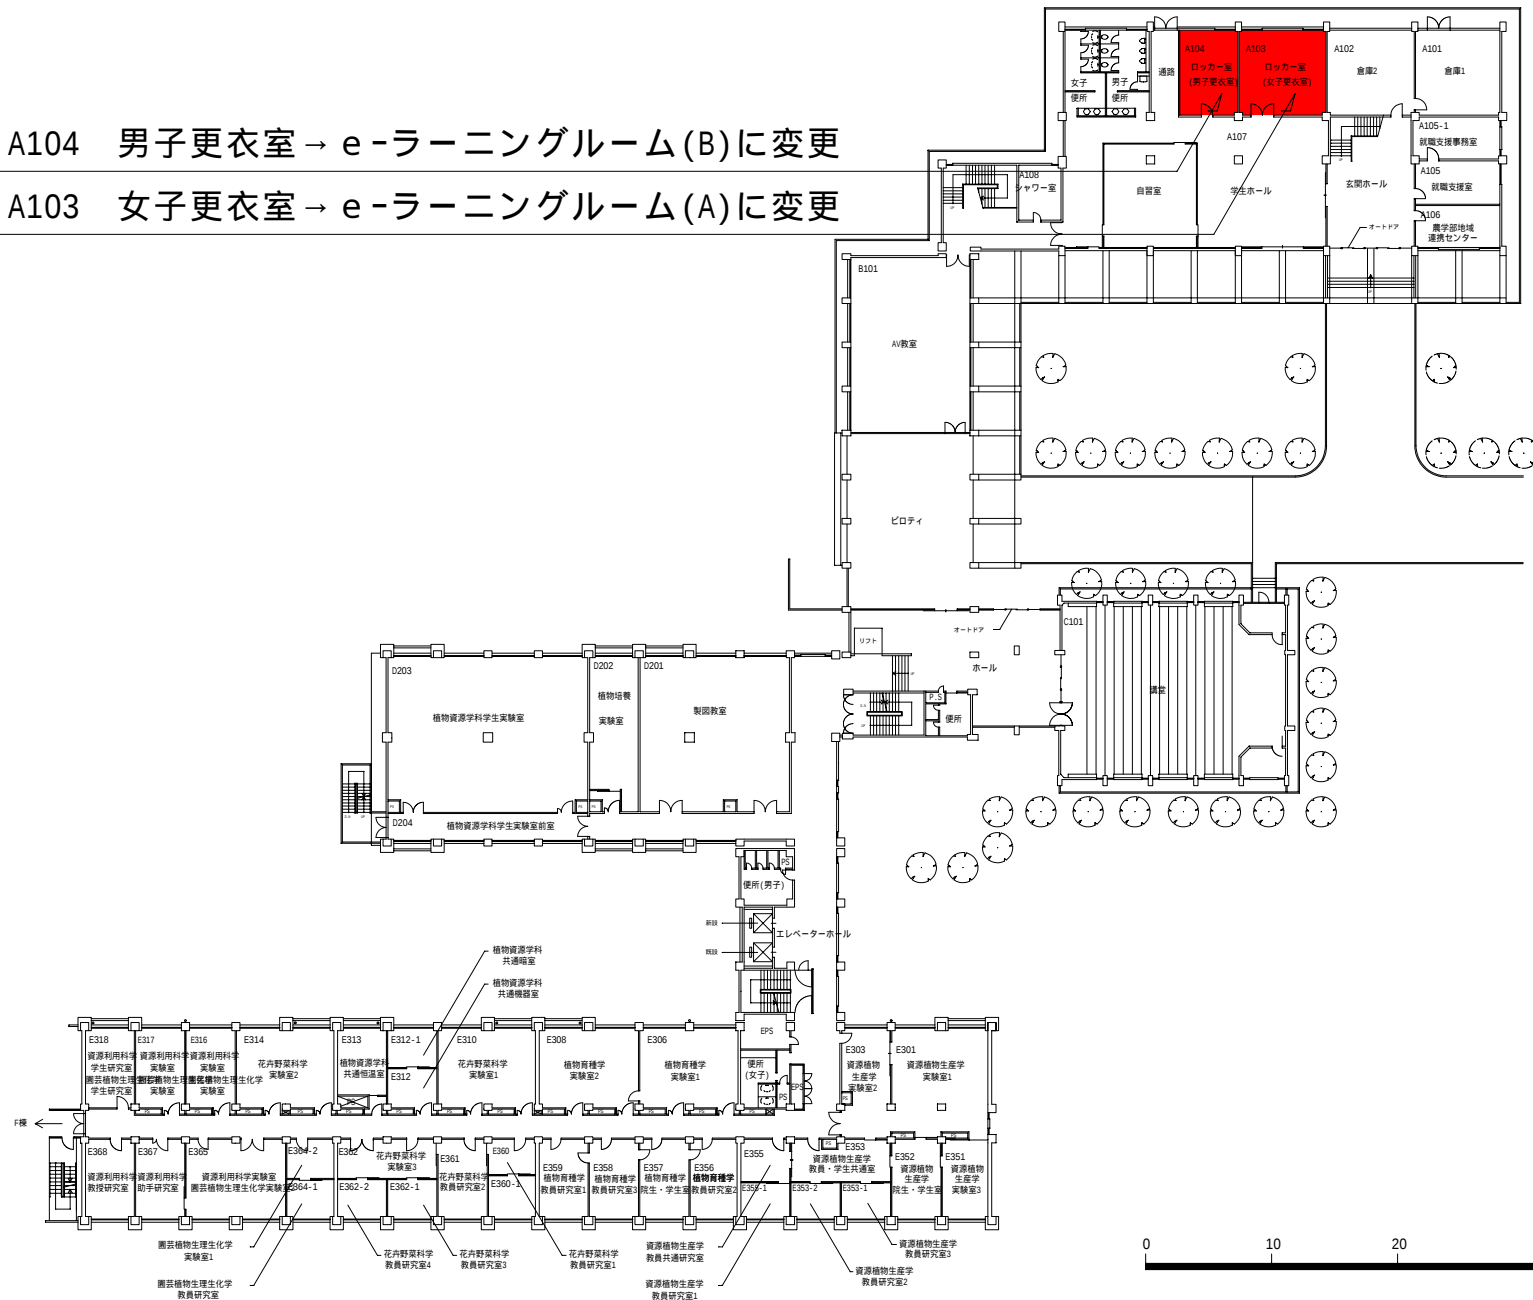

改修後3階平面図 S=1/400

…… 利用形態の変更部分を示す。

[illegible]

事業契約書（案）修正

別紙 3 日程表（第 4 条、第 11 条、第 12 条及び第 20 条関係）

建物名称		整備工程	設計着手日	基本設計図書提出日	実施設計図書提出日	整備着工日	引渡日	維持管理開始日	運営開始日
改修	A 棟 （管理棟）	第 期	平成●年●月●日	平成●年●月●日	平成●年●月●日	平成 19 年 5 月 1 日	平成 19 年 9 月 30 日	平成 19 年 10 月 1 日	平成 19 年 4 月 1 日
	B 棟 （教室棟）	第 期	平成●年●月●日	平成●年●月●日	平成●年●月●日	平成 19 年 8 月 1 日	平成 19 年 10 月 30 日	平成 19 年 11 月 1 日	平成 19 年 4 月 1 日
	C 棟 （教室棟）	第 期	平成●年●月●日	平成●年●月●日	平成●年●月●日	平成 19 年 7 月 15 日	平成 19 年 9 月 30 日	平成 19 年 10 月 1 日	平成 19 年 4 月 1 日
	D 棟 （実験棟）	第 期	平成●年●月●日	平成●年●月●日	平成●年●月●日	平成 19 年 7 月 1 日	平成 19 年 10 月 15 日	平成 19 年 10 月 16 日	平成 19 年 4 月 1 日
	E 棟 （研究棟・ E V 棟）	第 期	平成●年●月●日	平成●年●月●日	平成●年●月●日	平成 18 年 9 月 1 日	平成 19 年 3 月 31 日	平成 19 年 4 月 1 日	平成 19 年 4 月 1 日
	薬品庫	第 期	平成●年●月●日	平成●年●月●日	平成●年●月●日	平成 19 年 10 月 1 日	平成 19 年 10 月 30 日	平成 19 年 11 月 1 日	—
	ポンプ室	第 期	平成●年●月●日	平成●年●月●日	平成●年●月●日	平成 18 年 5 月 1 日	平成 18 年 7 月 31 日	平成 19 年 4 月 1 日	—
撤去	工作室	第 1 期 第 期	平成●年●月●日	平成●年●月●日	平成●年●月●日	平成 18 年 7 月 15 日 平成 19 年 5 月 1 日	平成 18 年 7 月 31 日 平成 19 年 5 月 16 日	—	—
F 棟 （研究棟）		—	—	—	—	—	—	平成 19 年 4 月 1 日	平成 19 年 4 月 1 日
六甲台地区他		—	—	—	—	—	—	—	平成 19 年 4 月 1 日

青字：修正前、赤字：修正後