



別添資料

【資料 2】現況図

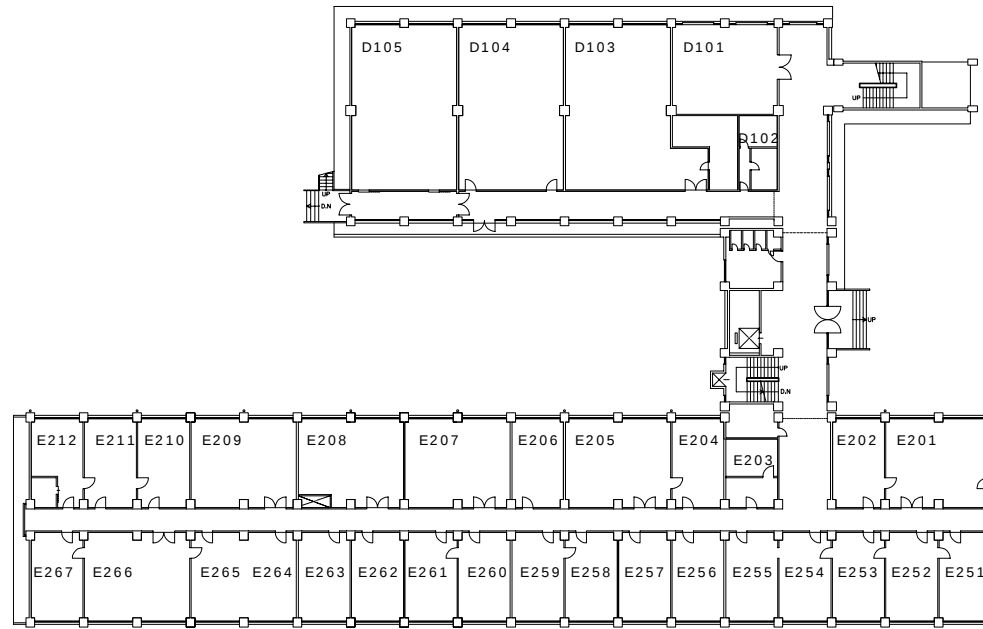


2階平面図

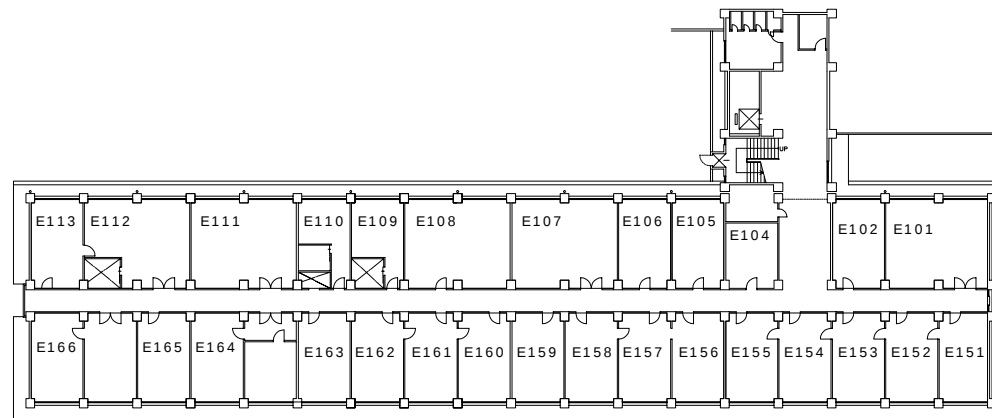


1階平面図




現状1階平面図、2階平面図 S=1/400

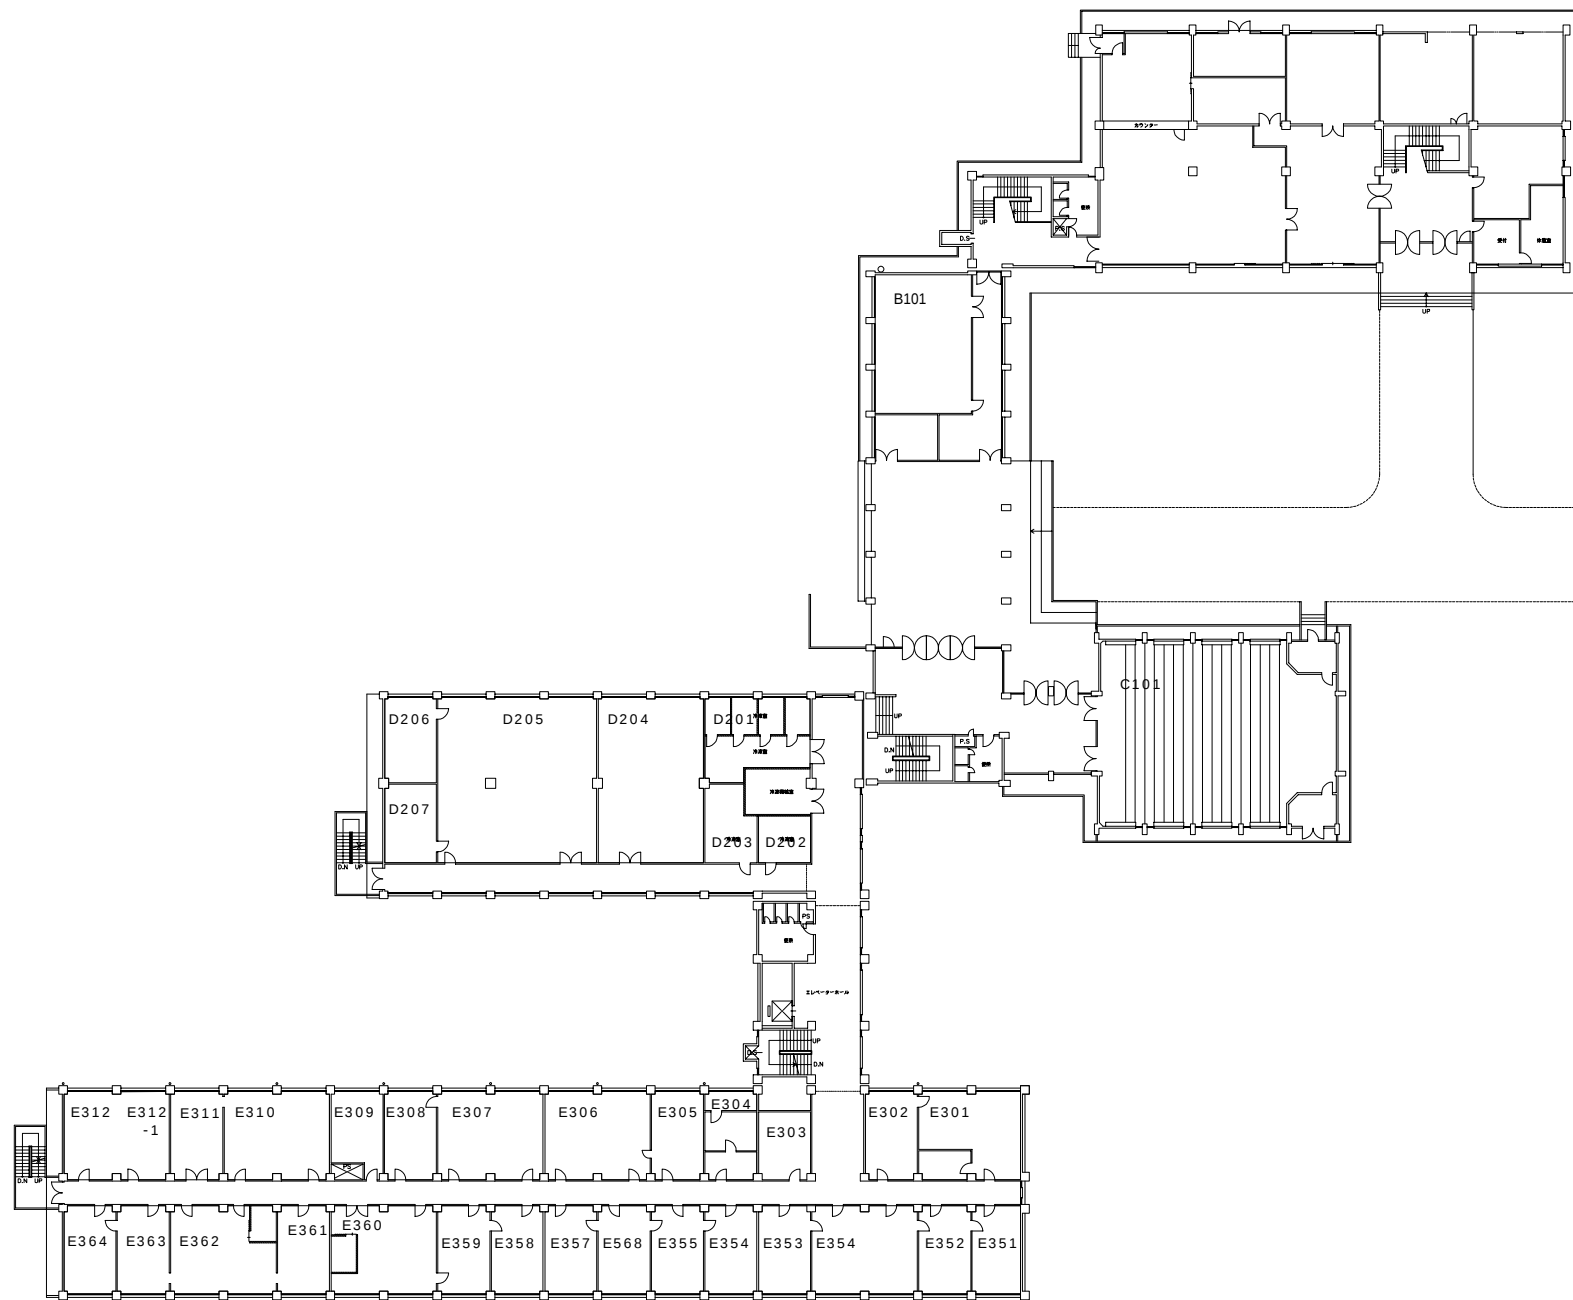


現状3階平面図 S=1/400

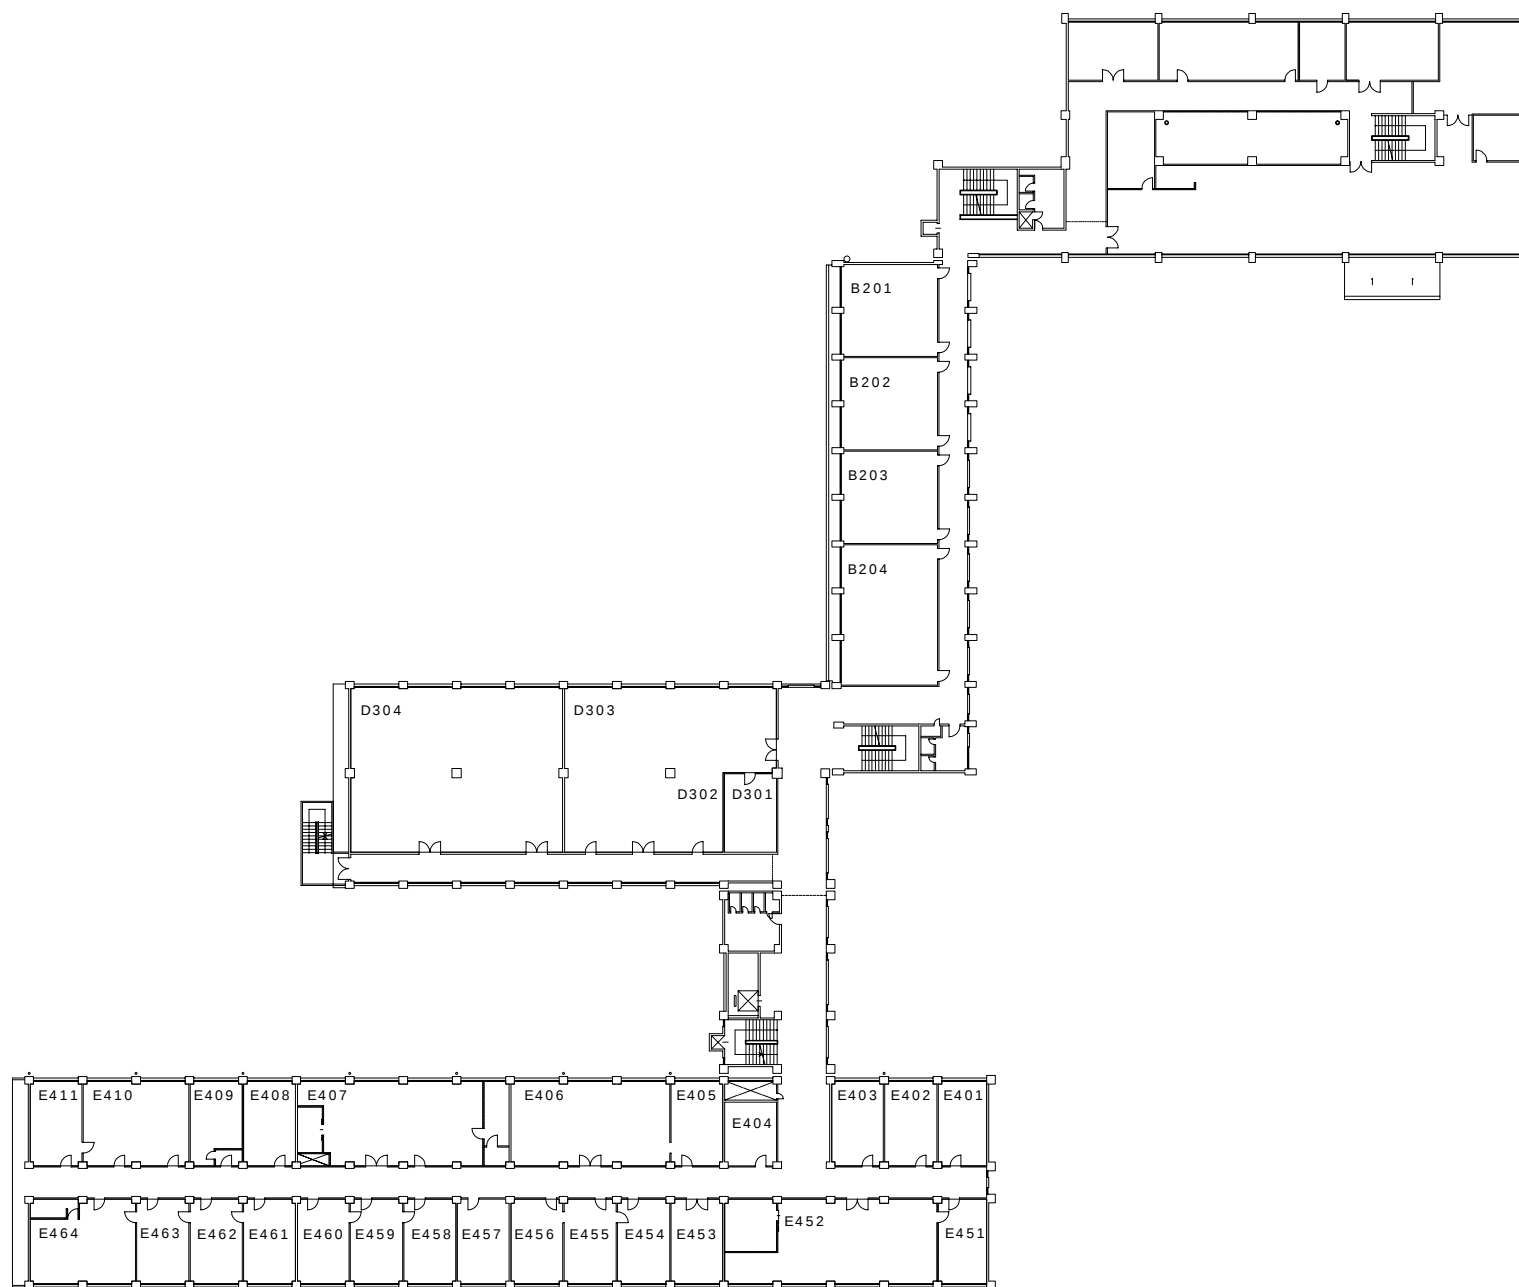

現状4階平面図 S=1/400

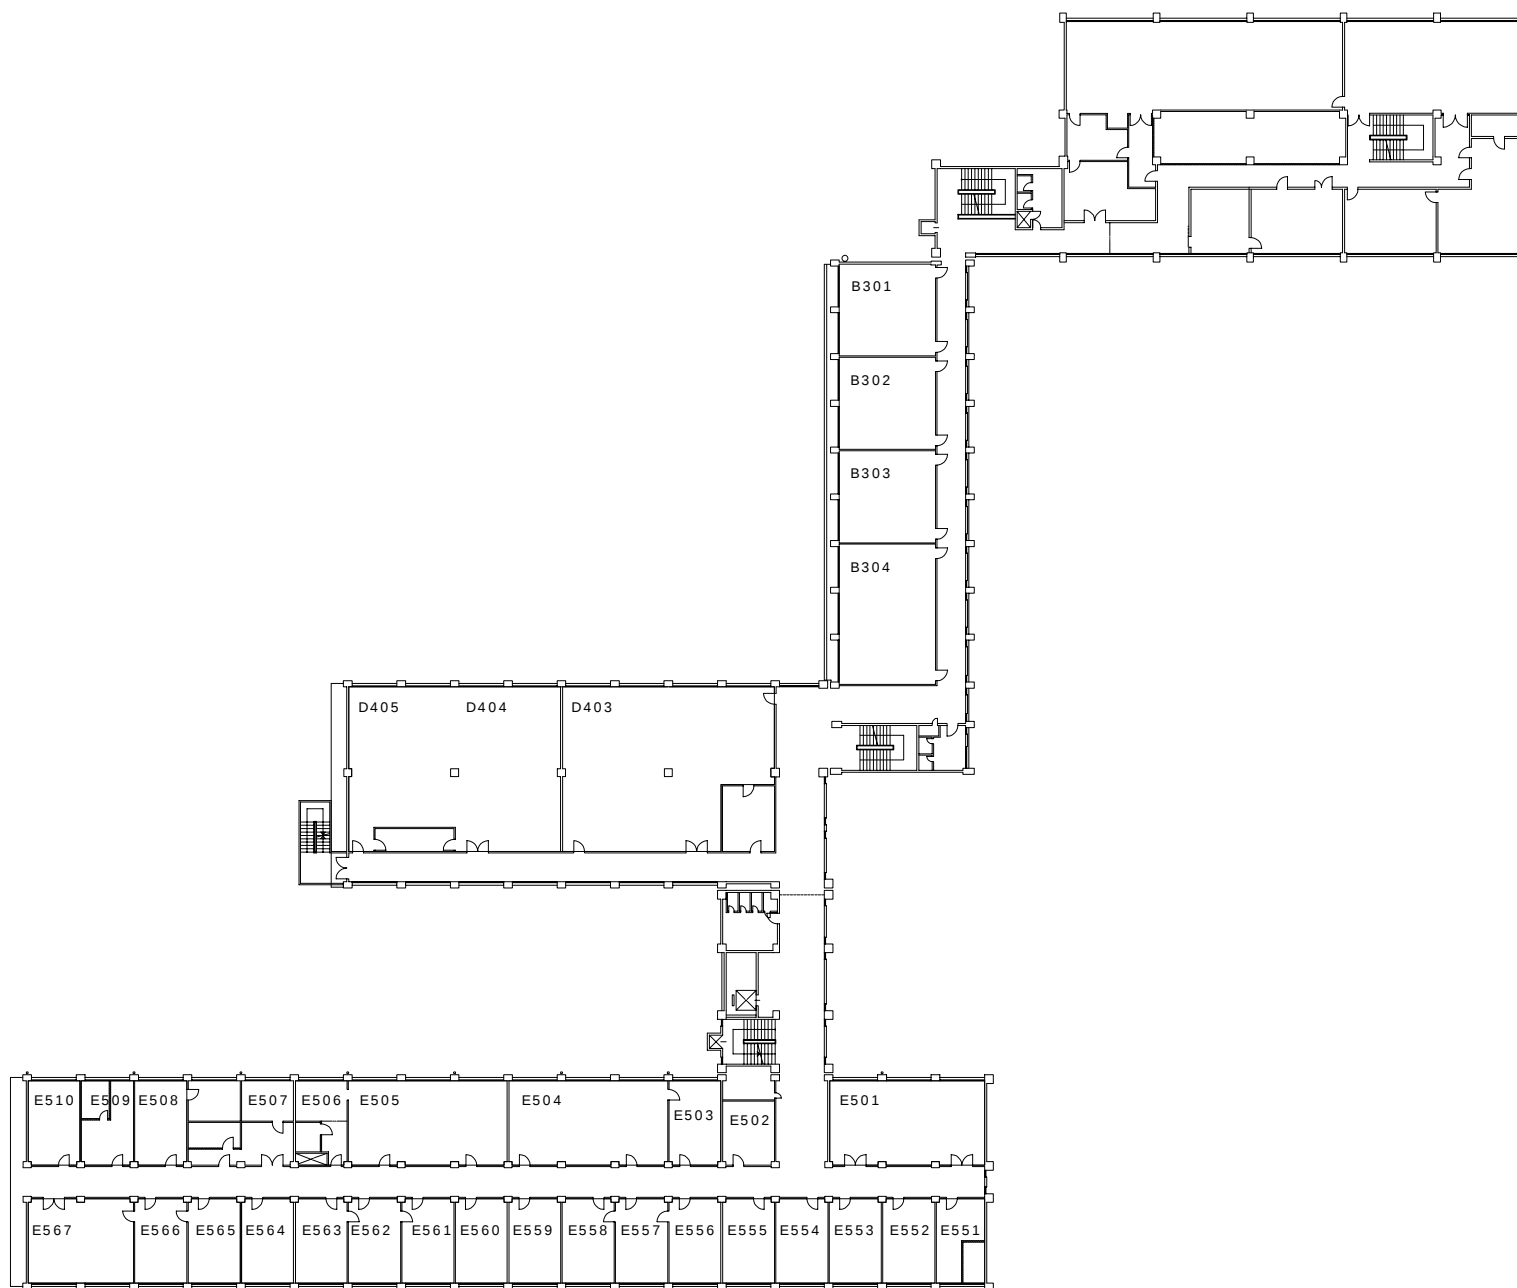

現状5階平面図 S=1/400

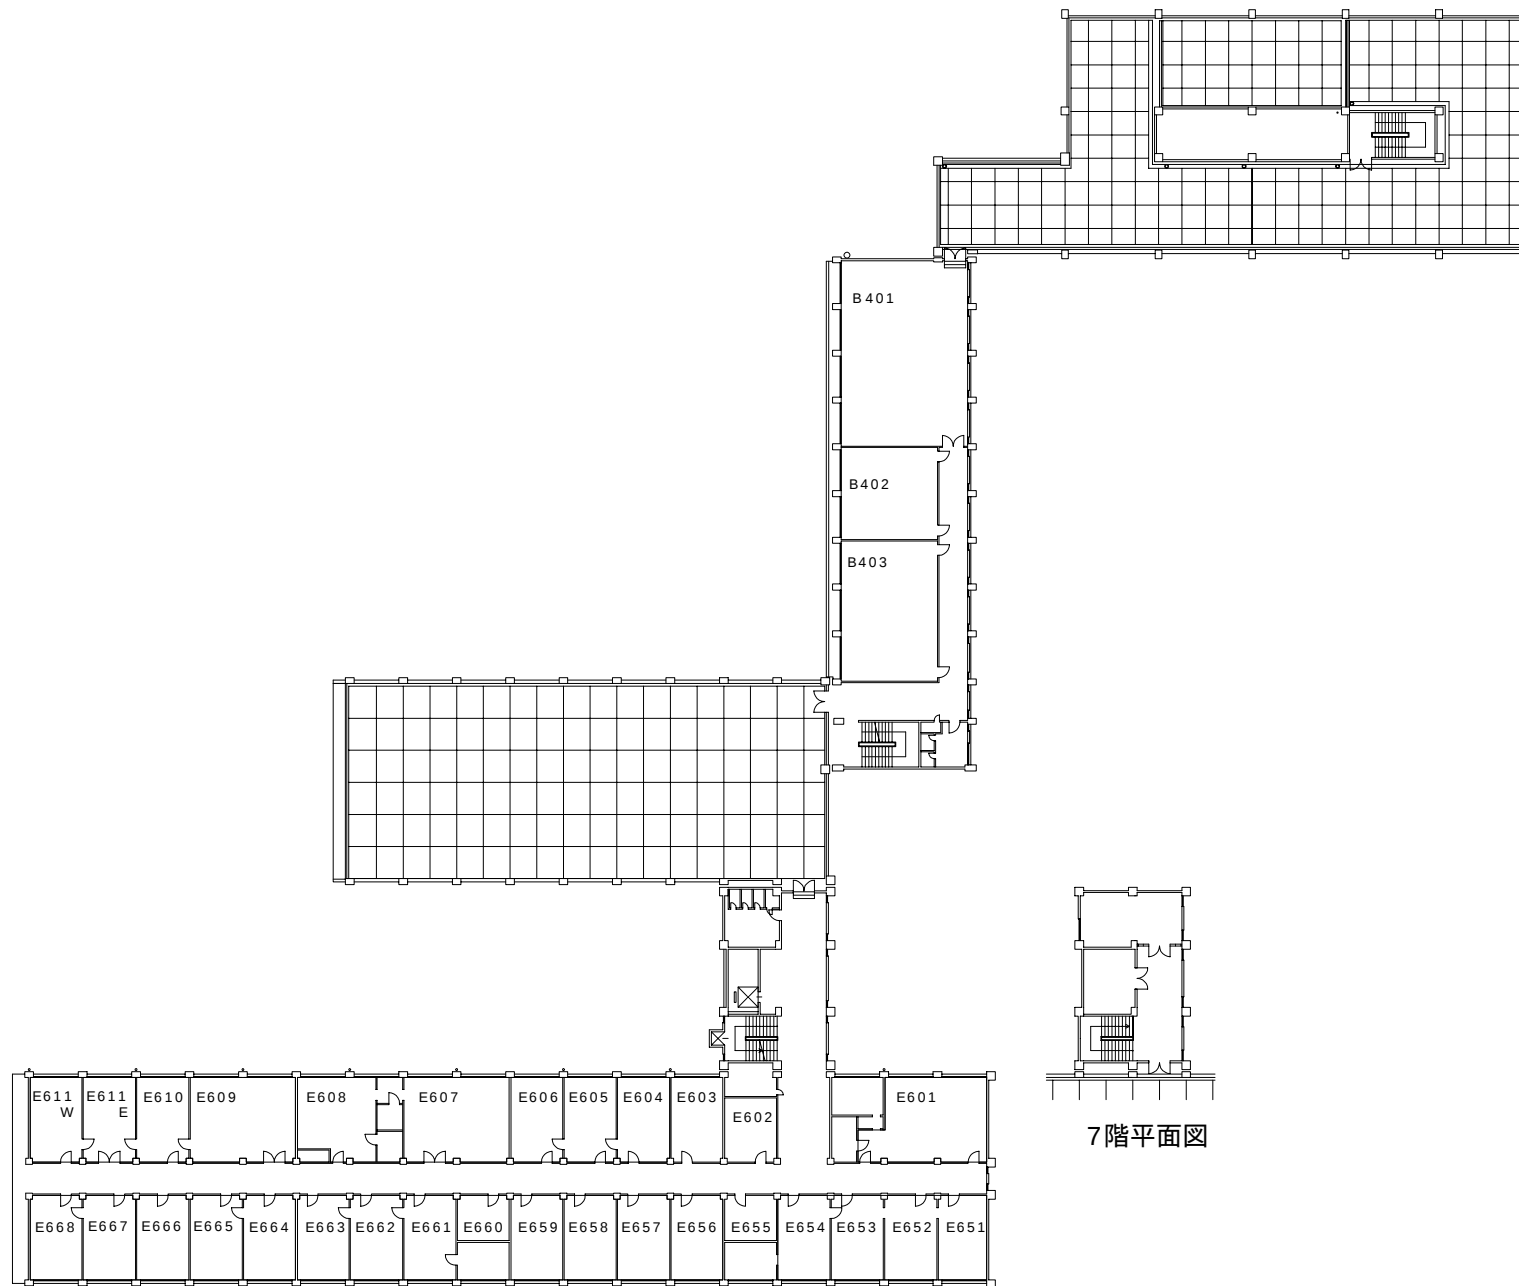

6階平面図

7階平面図