

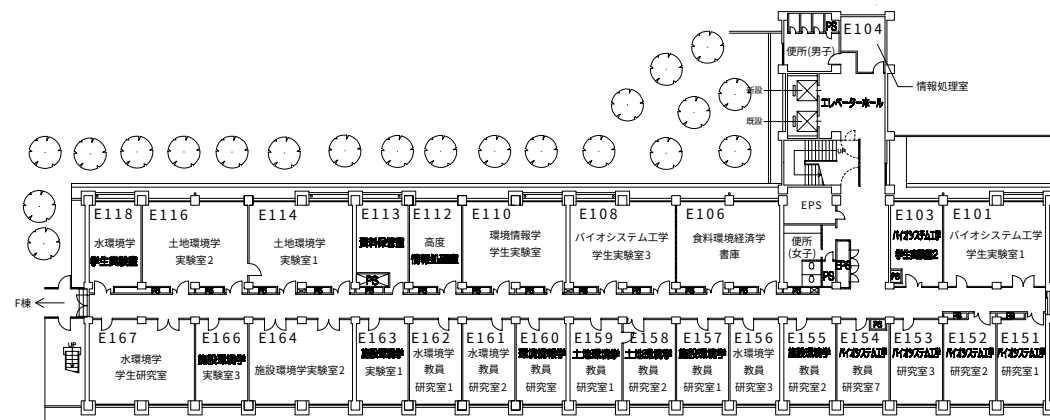


別添資料


【資料３】改修計画図（案）

- ・本資料は改修建物について要求水準を満たすレイアウト（案）である。
- ・要求水準書を満たす仕様は他にも考えられる可能性を有しており、その提案を排除するものではない。

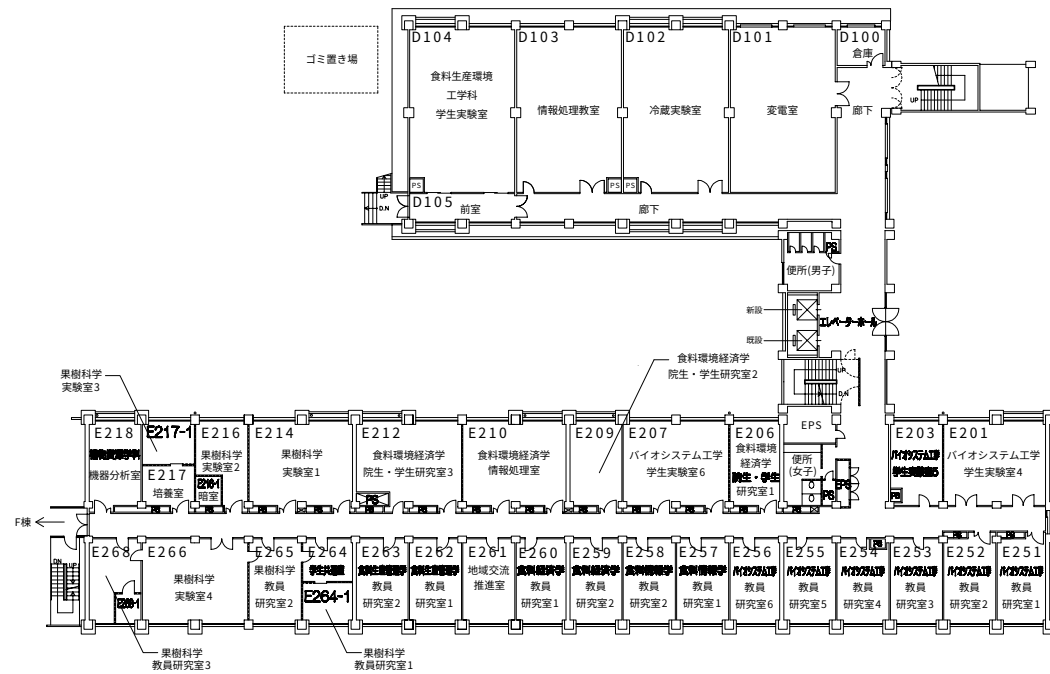

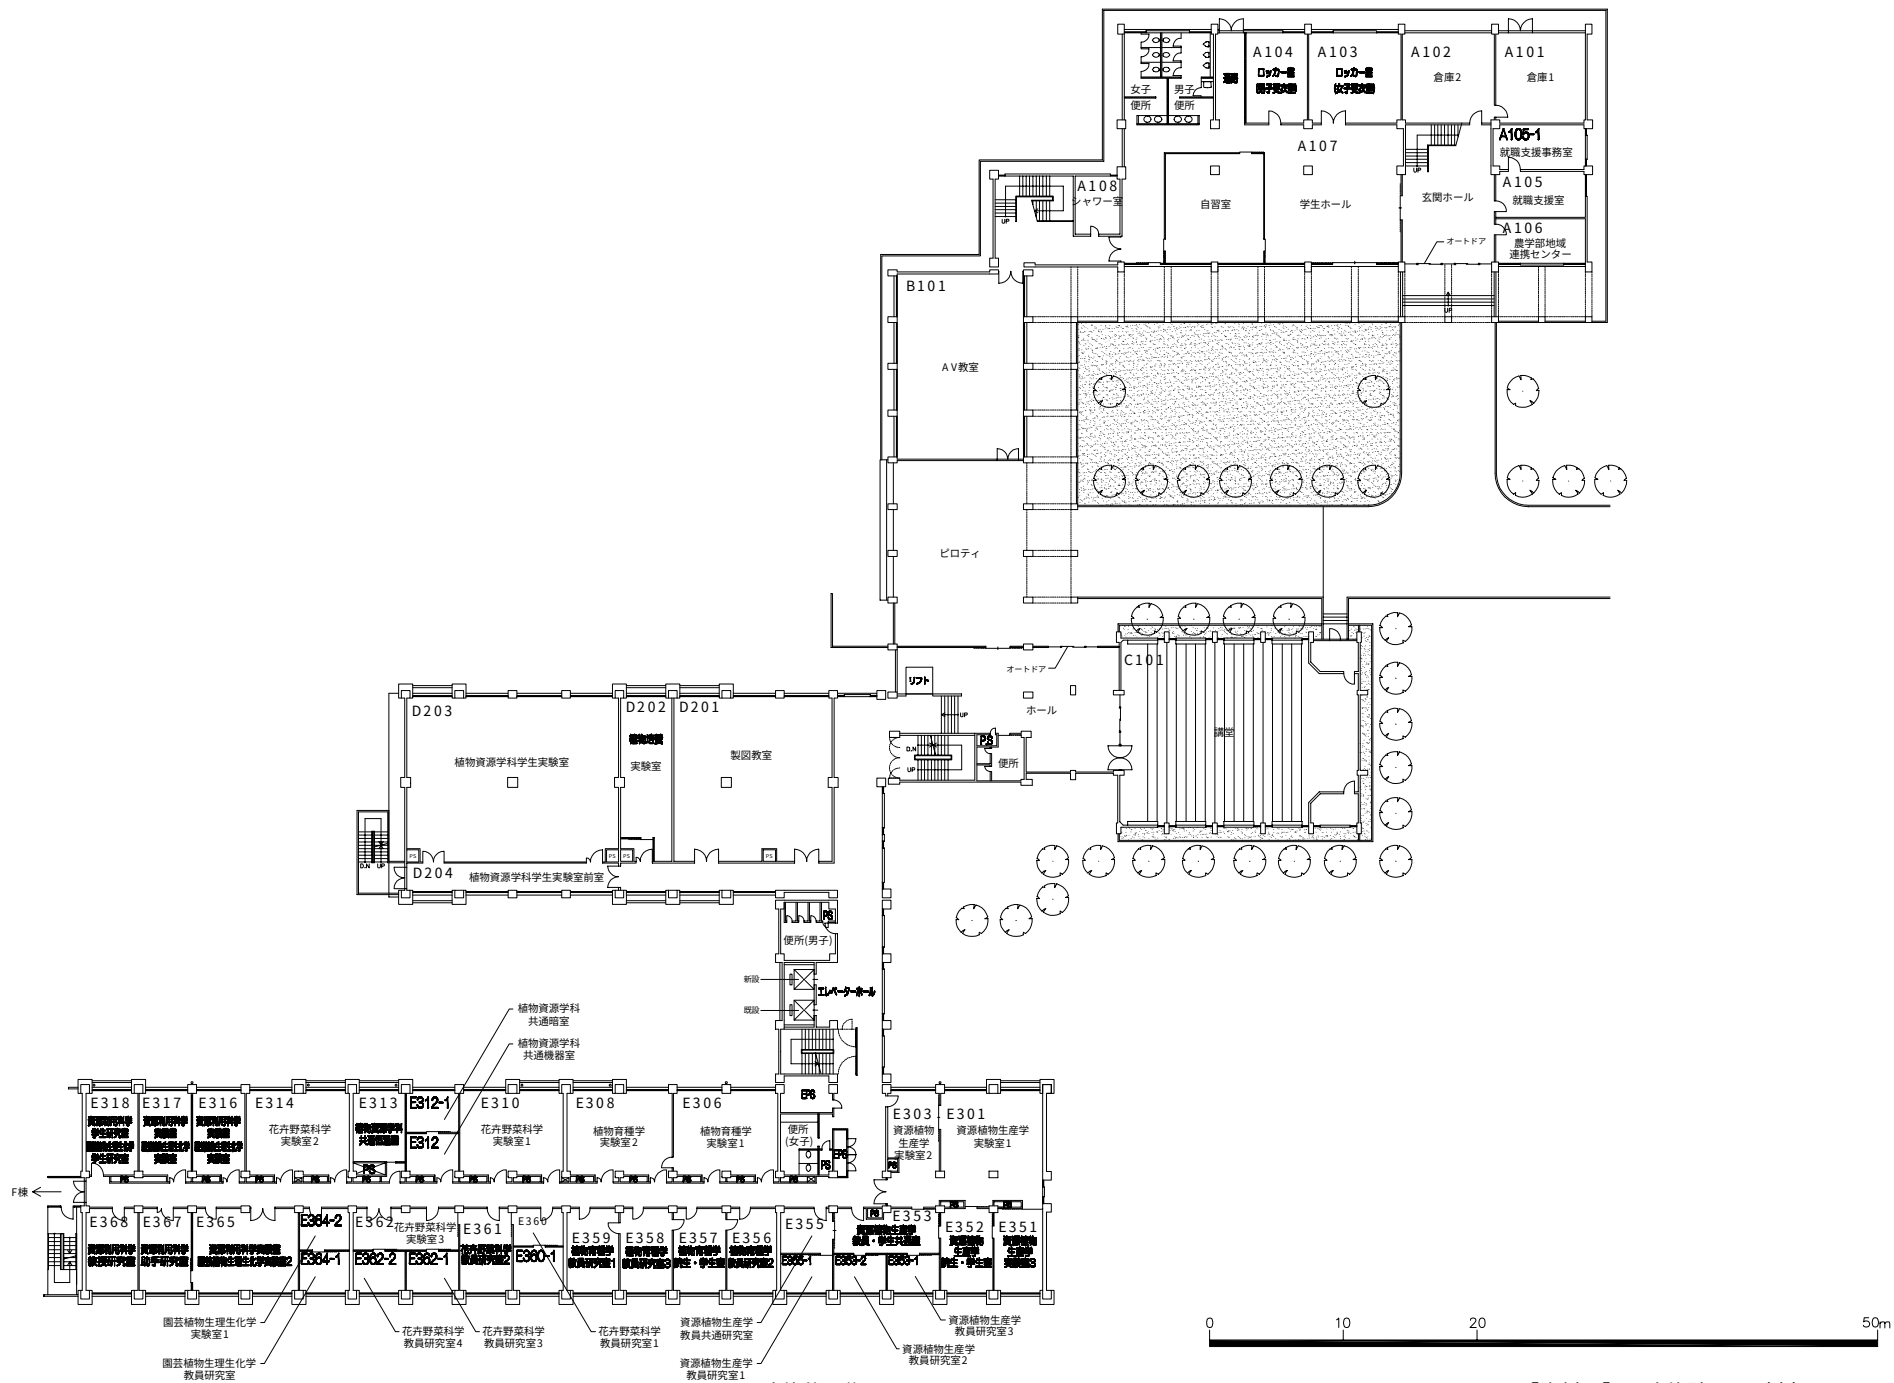

改修後3階平面図 S=1/400

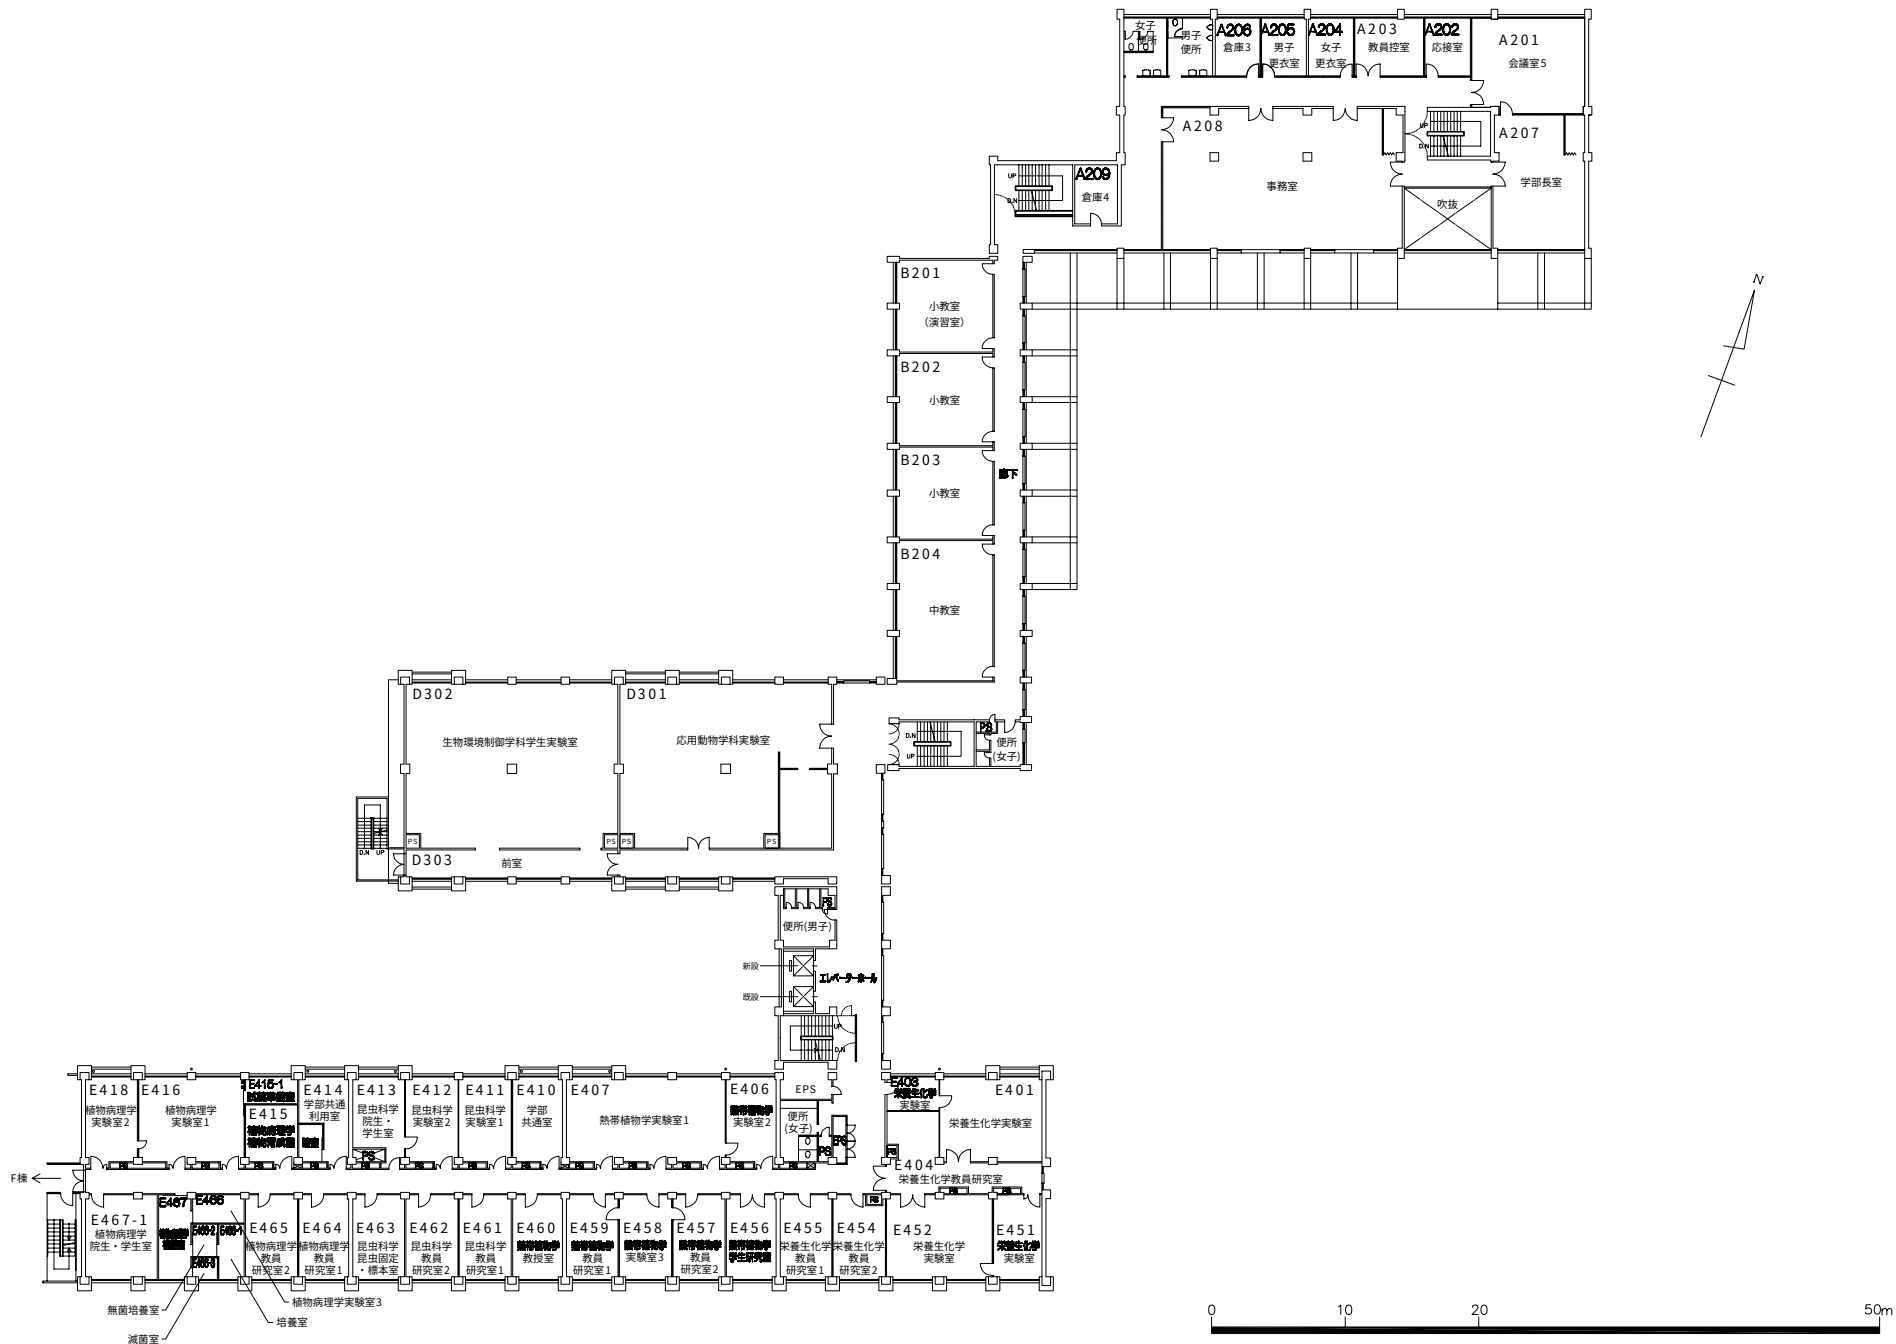

改修後4階平面図 S=1/400