

【資料５】機械設備資料

１）給排水設備・空調設備主要材料

名称	区分	略称	材料名称
給水（市水）	屋内	P B	水道用ポリエチレン粉体ライニング鋼管
給水（雑用水）	屋内	P B	水道用ポリエチレン粉体ライニング鋼管
給水（市水）	埋設	P D	水道用ポリエチレン粉体ライニング鋼管
給水（雑用水）	埋設	P D	水道用ポリエチレン粉体ライニング鋼管
給水（市水）	屋外	P B	水道用ポリエチレン粉体ライニング鋼管
給水（雑用水）	屋外	P B	水道用ポリエチレン粉体ライニング鋼管
雑排水	屋内	S G P	配管用炭素鋼鋼管（MD継手）
汚水	屋内	D V A L P	配管用硬質塩化ビニル鋼管（MD継手） 排水用鉛管（器具接続）
実験排水	屋内	P B	水道用ポリエチレン粉体ライニング鋼管
雑排水	屋外＊	S G P	配管用炭素鋼鋼管（MD継手）
汚水	屋外＊	D V A	配管用硬質塩化ビニル鋼管（MD継手）
実験排水	屋外＊	P B	水道用ポリエチレン粉体ライニング鋼管
雑排水	埋設	V U	排水用塩化ビニル管
汚水	埋設	V U	排水用塩化ビニル管
実験排水	埋設	V U	排水用塩化ビニル管
給湯	屋内	S u s P	ステンレス鋼管
消火	—	S G P	配管用炭素鋼鋼管
都市ガス	—		大阪ガスガス供給基準による
冷媒管		C u P	冷媒用被覆断熱銅管
空調ドレン管	屋内	S G P	配管用炭素鋼鋼管（白）
空調ドレン管	埋設	V P	硬質塩化ビニル管
一般ダクト			亜鉛めっき鋼板
ドラフト排気			塩ビライニング鋼板・ステンレス鋼板（使用薬品に応じて選択する）


＊は第１会所までの配管を示す


2) インフラ状況図

- ・ 市水系統図
- ・ 市水配管図
- ・ 雑用水系統図
- ・ 雑用水配管図
- ・ 排水配管図
- ・ ガス配管図

神戸大学六甲台・鶴甲団地 給水系統図


2005.05.09

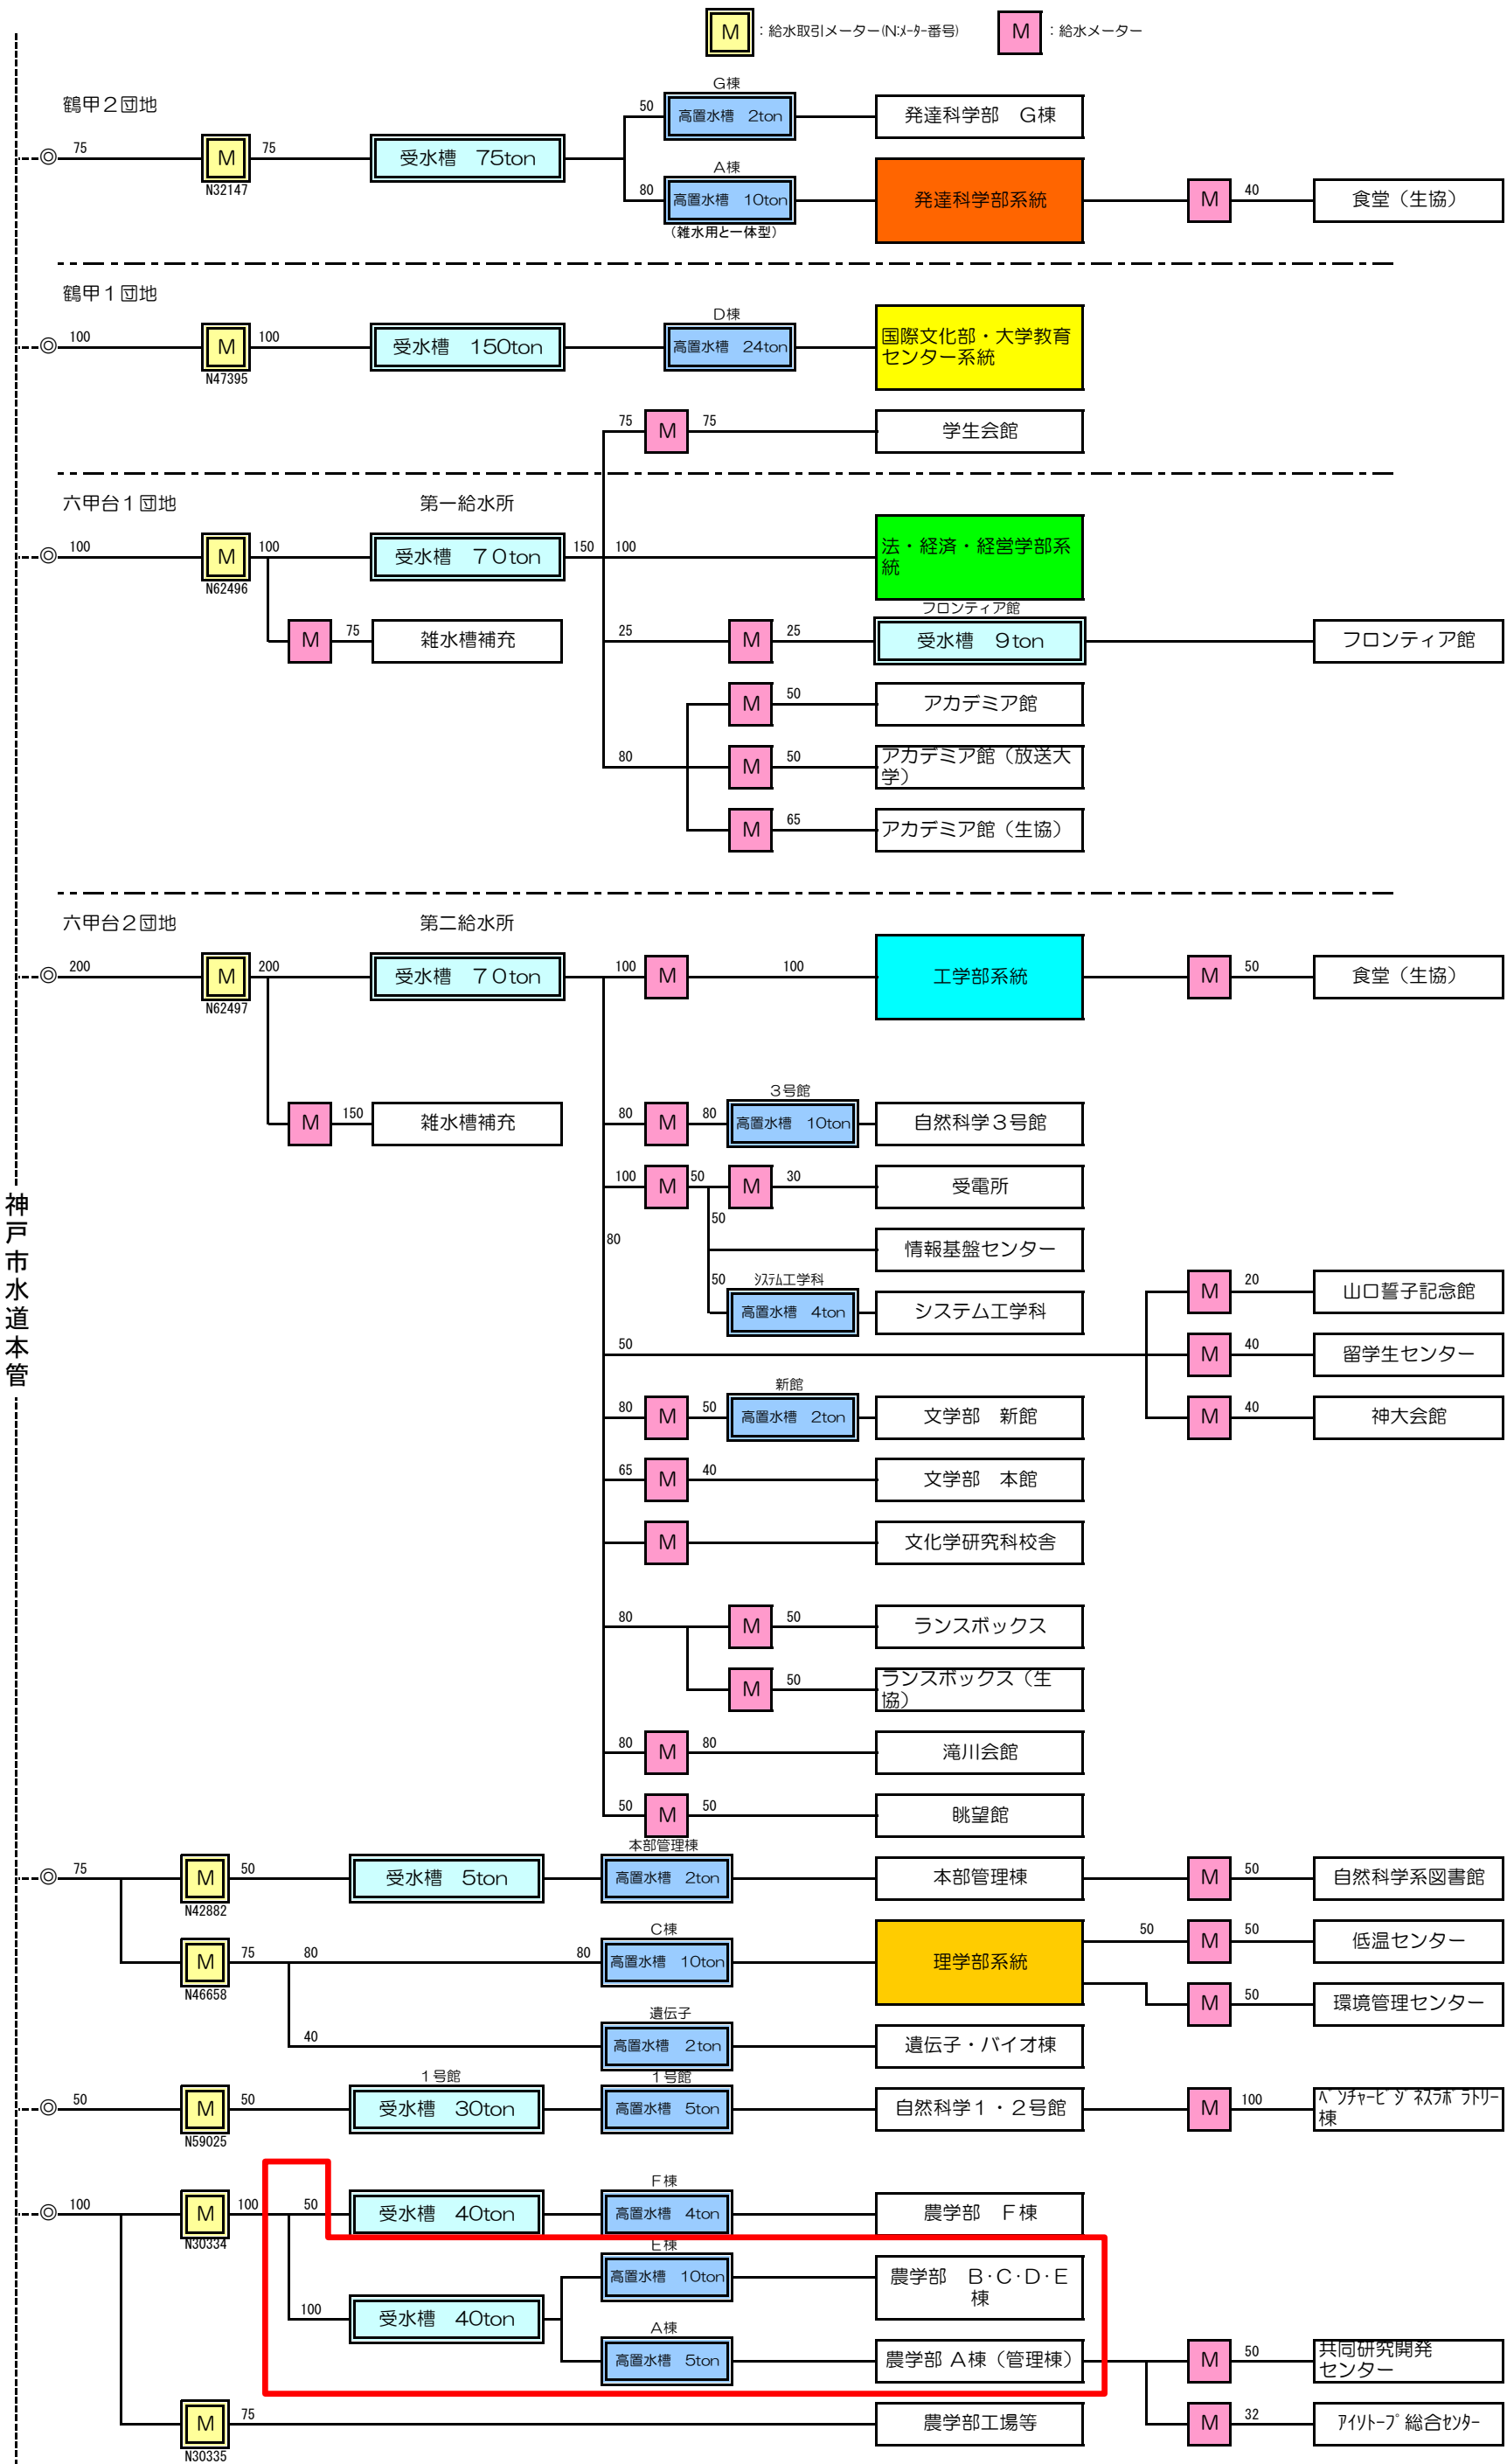

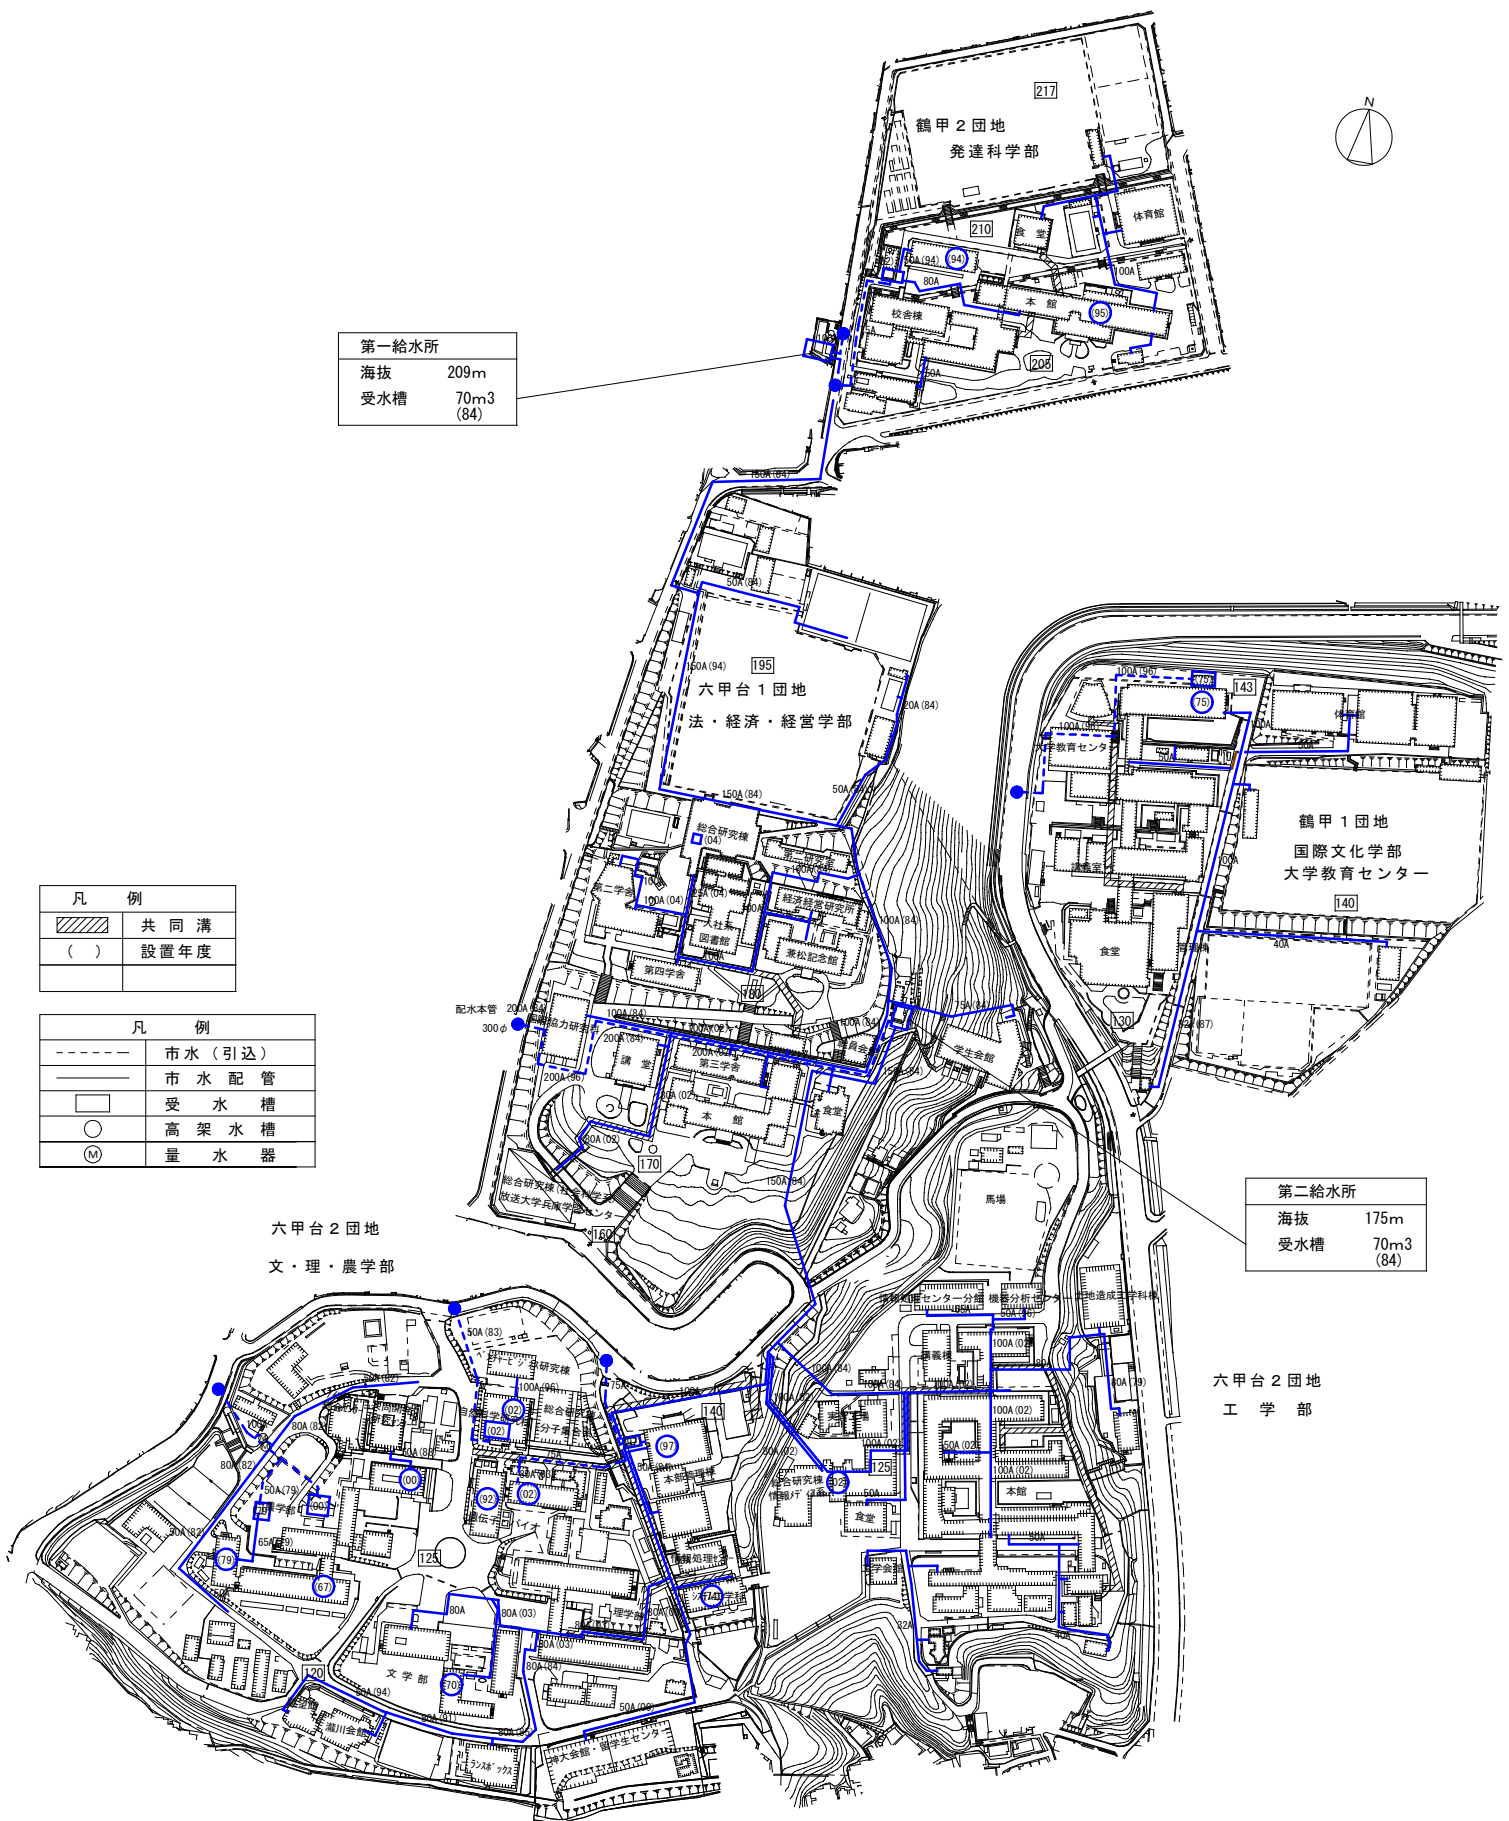

市水配管現状図
 神戸大学六甲台地区配置図
 2005. 1. 24

 : 届出雑用水メーター  : 雑用水メーター

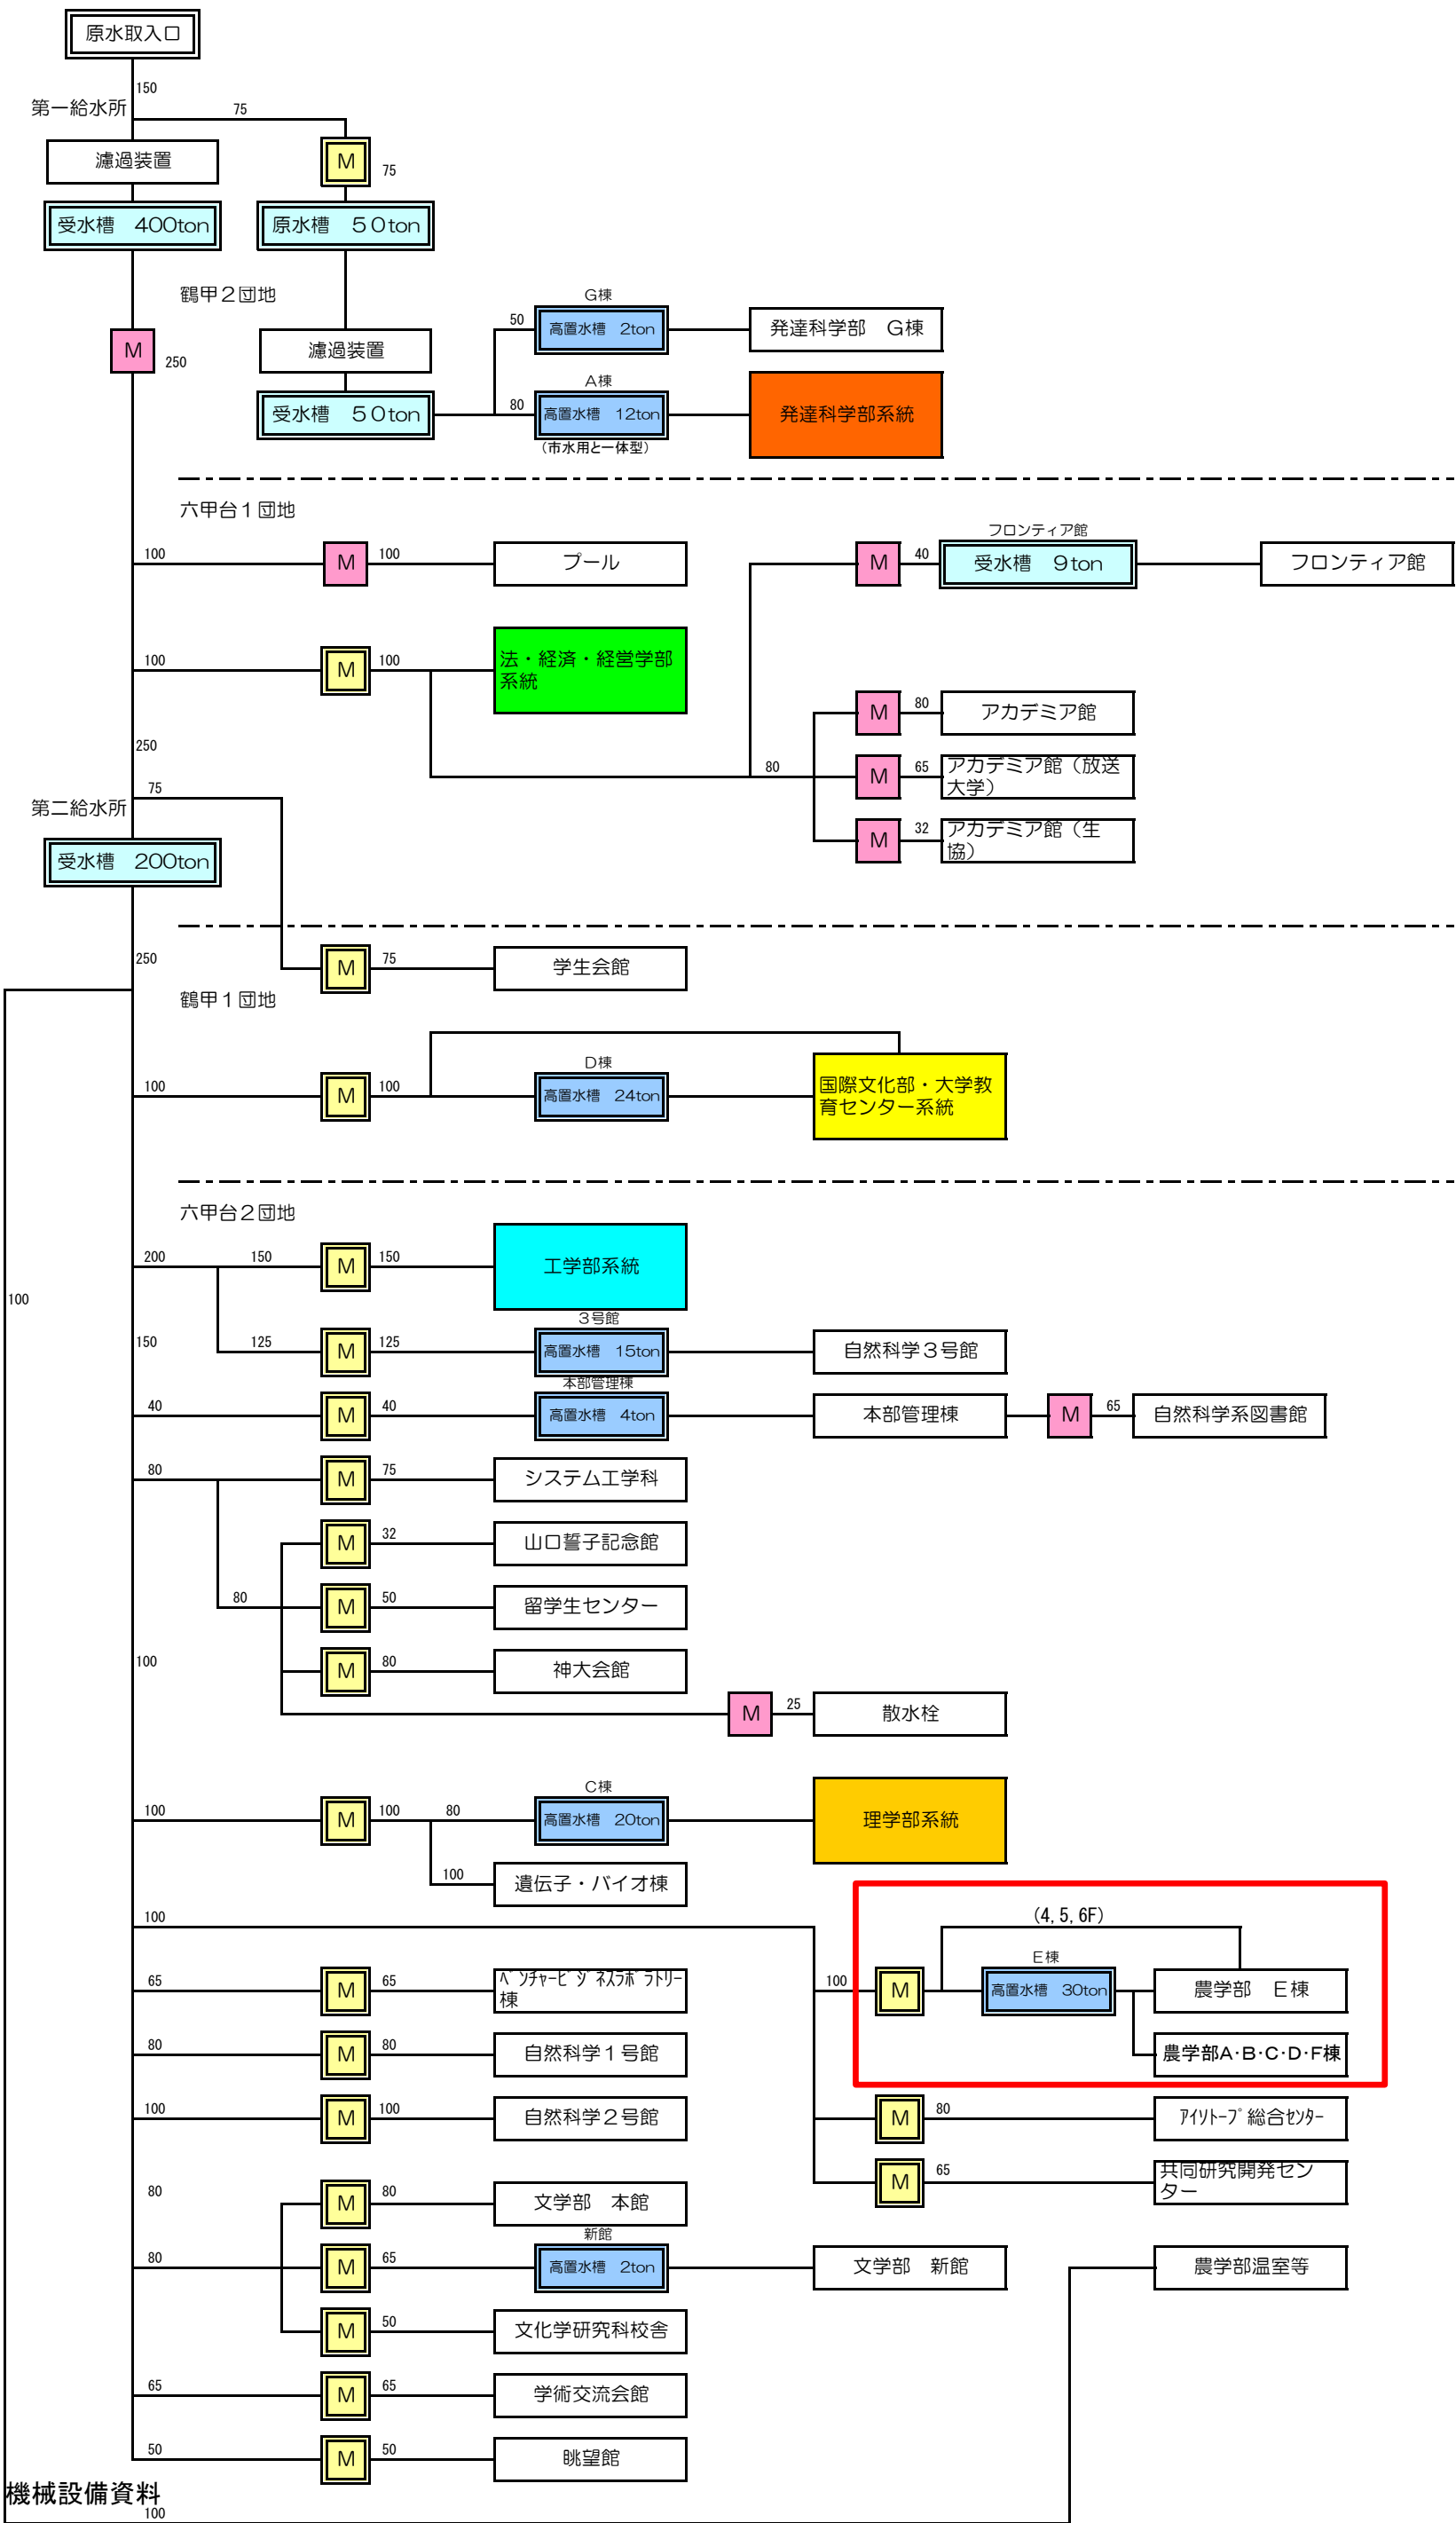

取入口	
海拔	280m
第一給水所より	850m
(簡易ろ過装置)	

揚水設備	
受水槽 50m ³	
(ろ過装置)	(82)

第一給水所	
海拔	210m
受水槽 400m ³	
(ろ過装置)	(84)

第二給水所	
海拔	175m
受水槽 200m ³	
	(70)

凡	例
	共同溝
()	設置年度

凡	例
	取 入 口
	受 水 槽
	高 置 水 槽
	給 水 主 管
	源 水 主 管
	海 拔 (m)
	量 水 器

六甲台2団地
文・理・農学部

六甲台2団地
工 学 部

雑用水（河川水）配管現状図

神戸大学六甲台地区配置図

2005. 1. 24