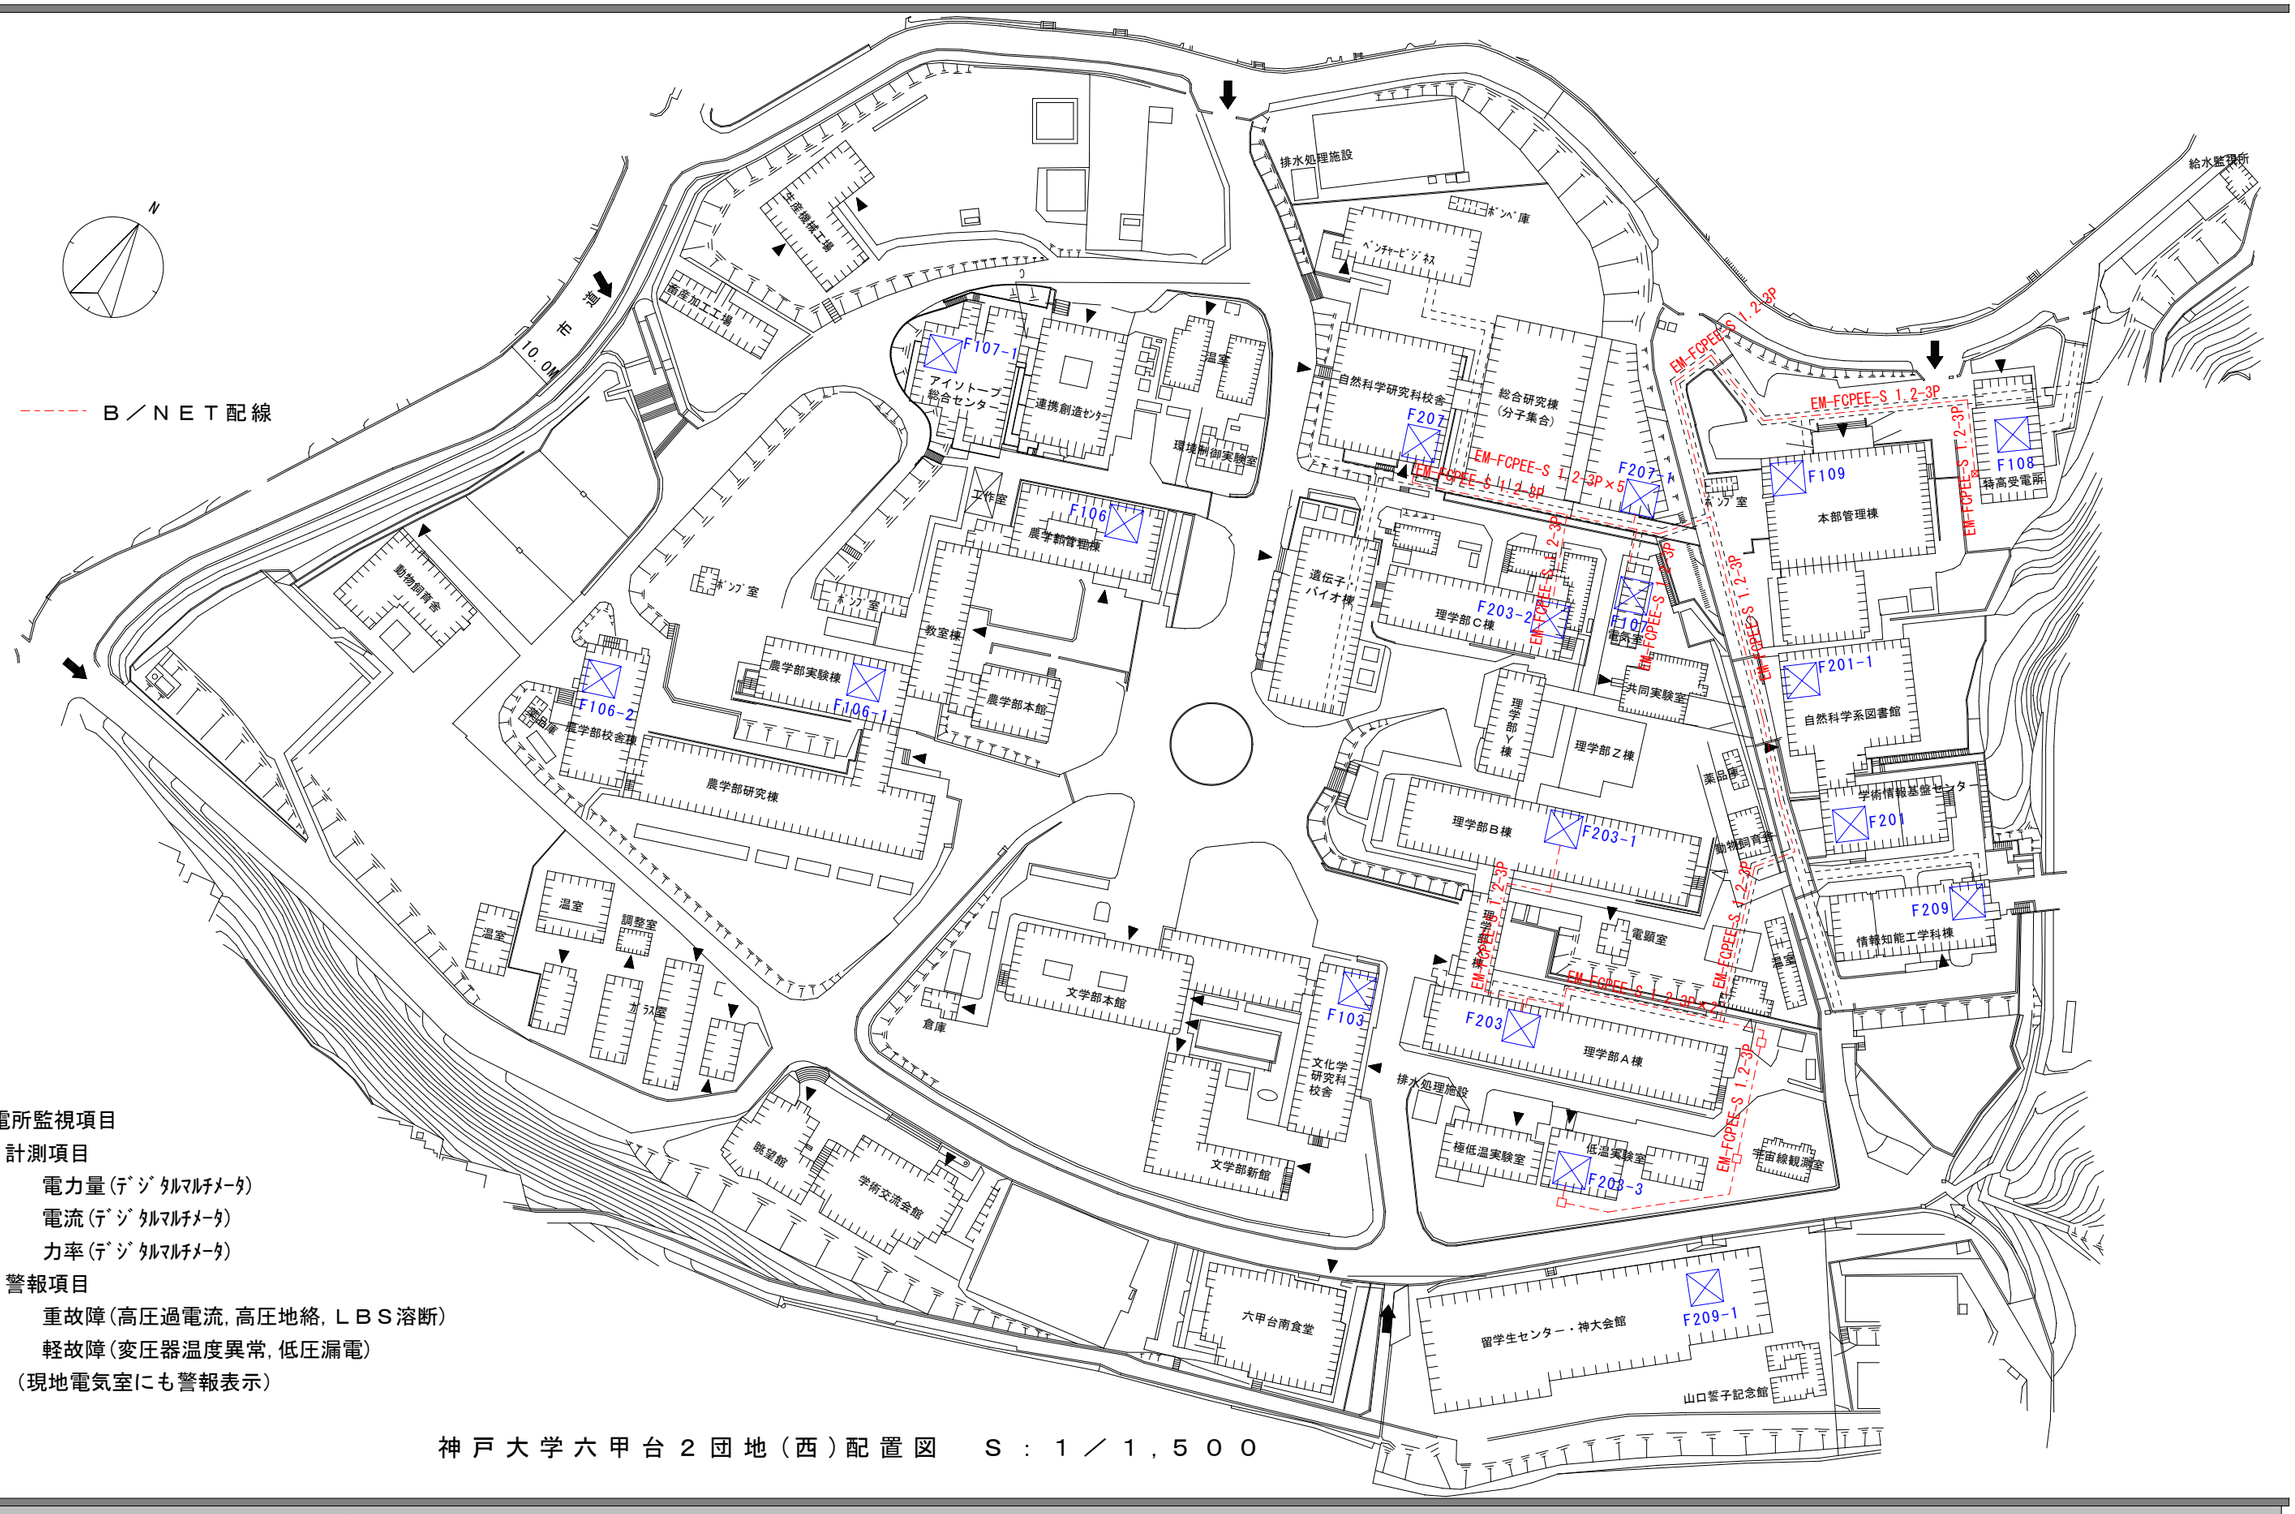

変電所監視項目

計測項目

電力量(ﾃﾞｼﾞﾀﾙﾏﾙﾁﾒｰﾀ)

電流(ﾃﾞｼﾞﾀﾙﾏﾙﾁﾒｰﾀ)

力率(ﾃﾞｼﾞﾀﾙﾏﾙﾁﾒｰﾀ)

警報項目

重故障(高圧過電流,高圧地絡,ＬＢＳ溶断)

軽故障(変圧器温度異常,低圧漏電)

（現地電気室にも警報表示）

神戸大学六甲台２団地（西）配置図　Ｓ：１／１，５００

KOBE Univ.　　サブ変電所監視設備(B/NET)線路図（現況）

【資料６】電気設備関係資料-08

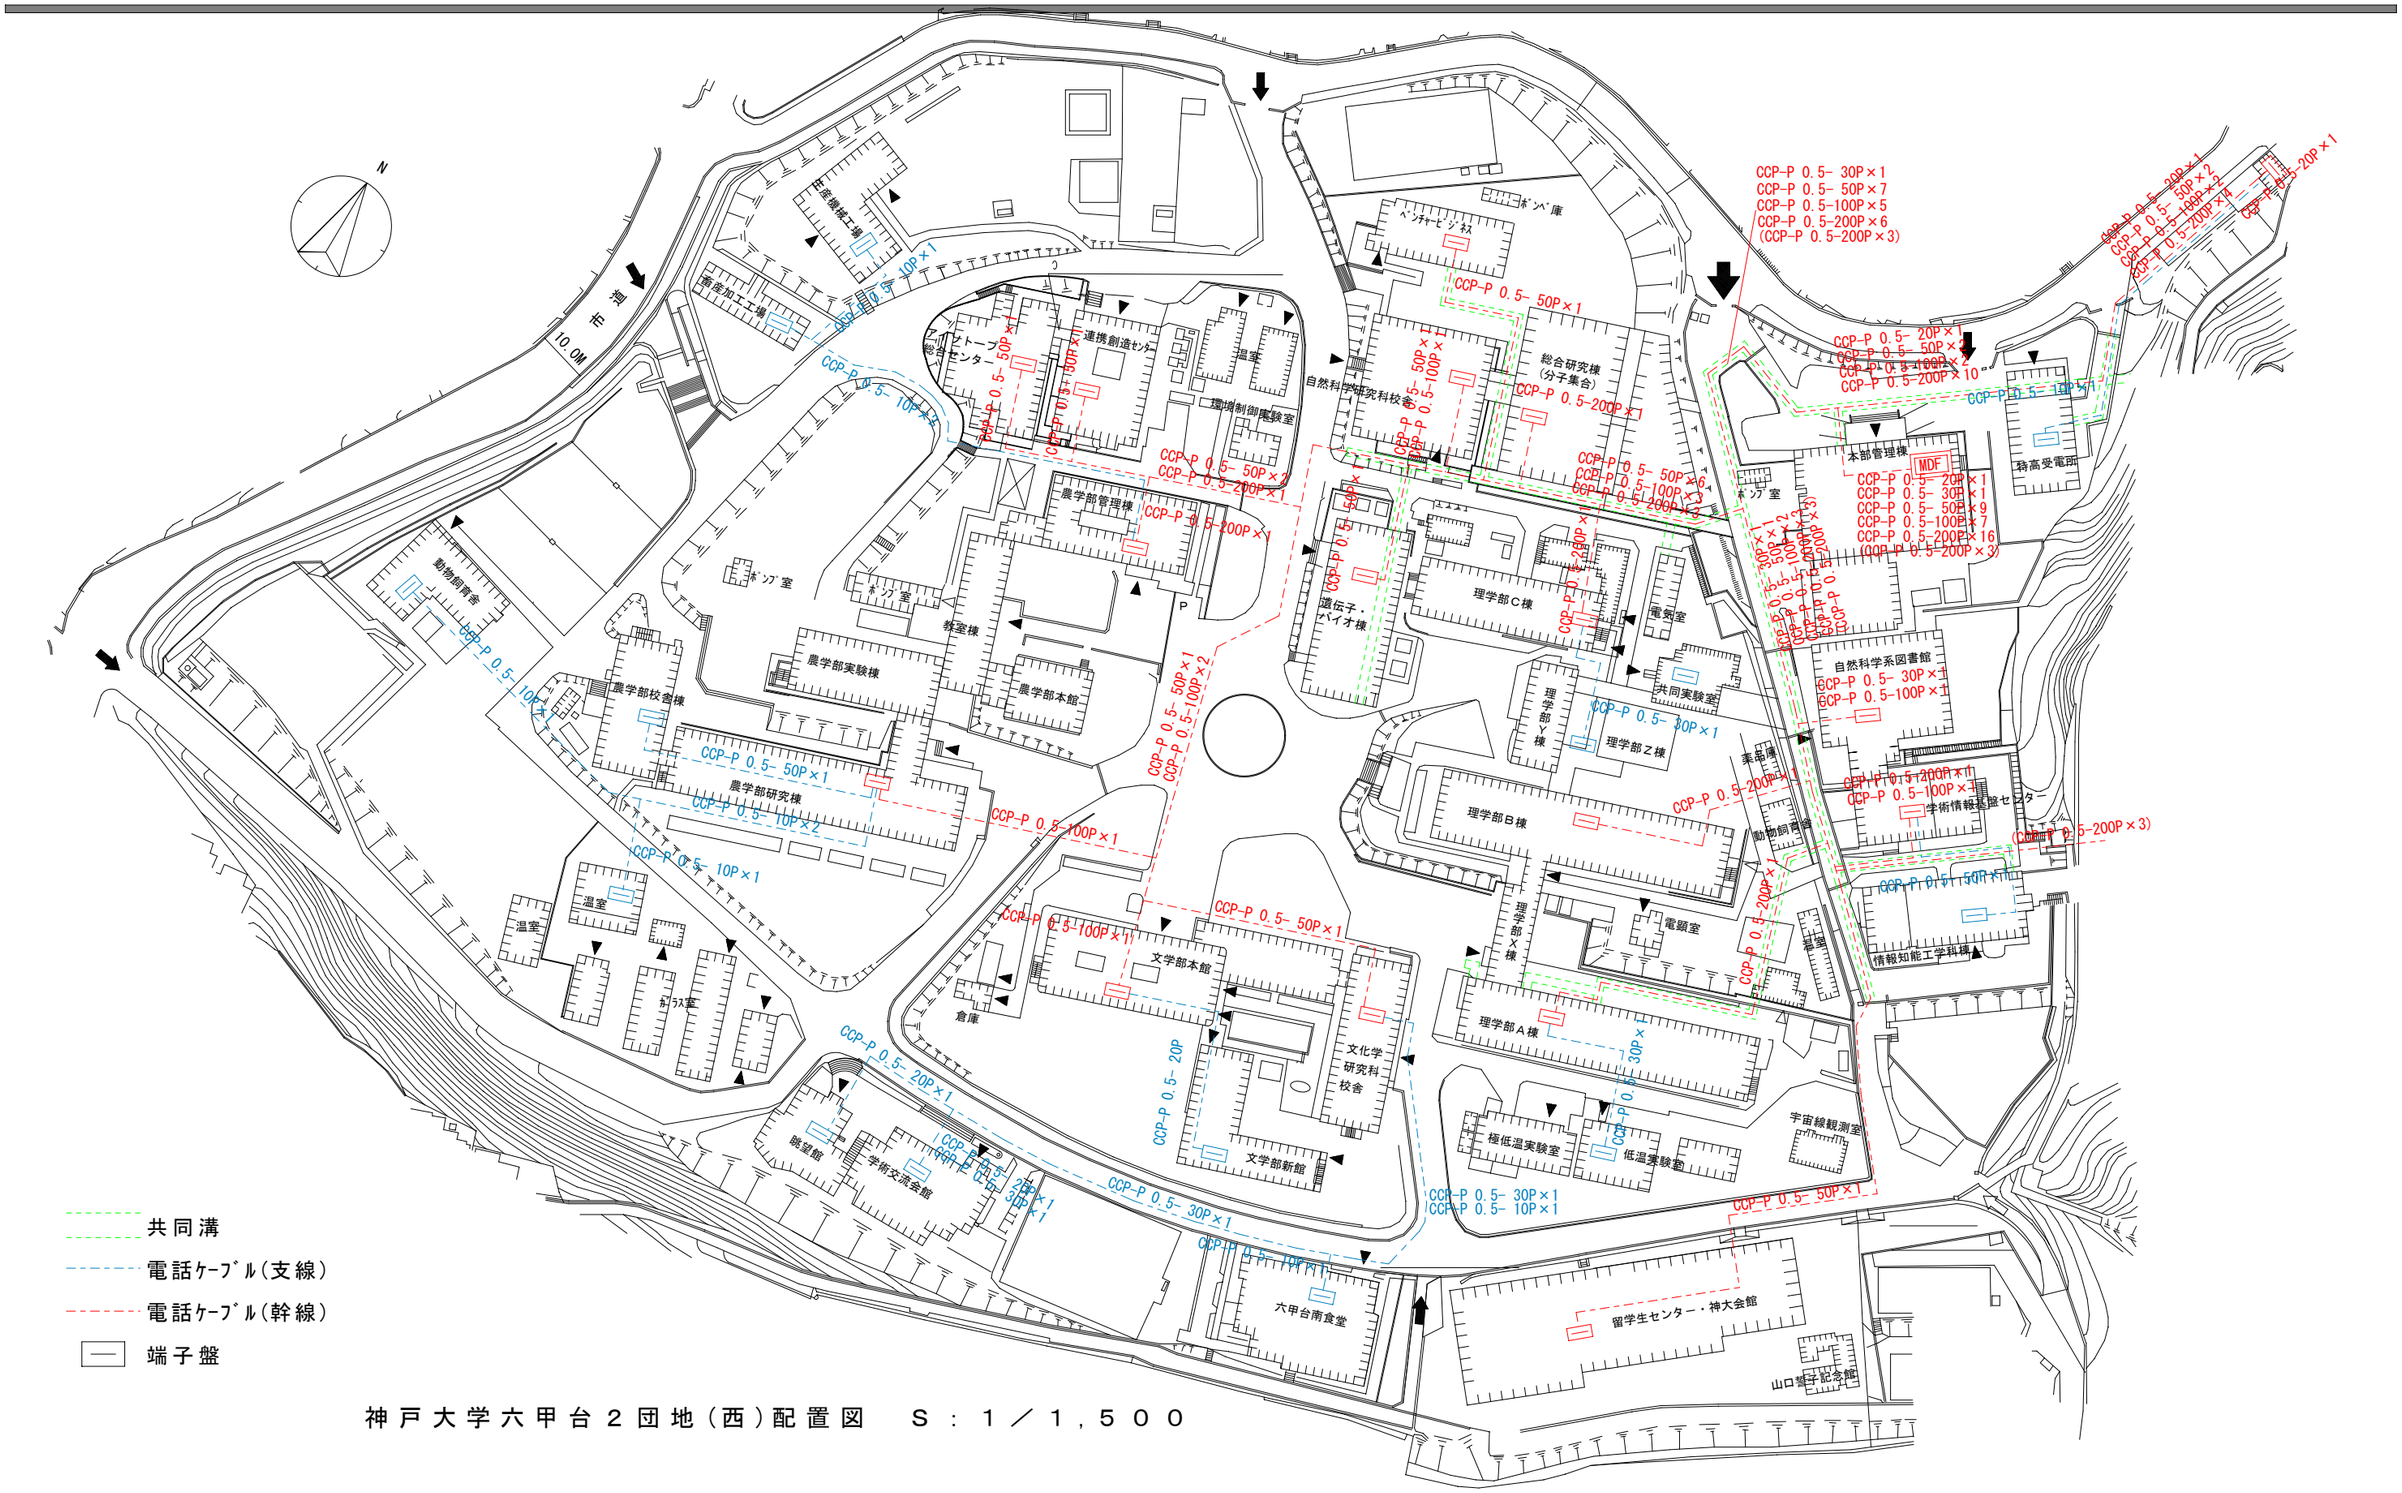

神戸大学六甲台２団地（西）配置図　Ｓ：１／１，５００

KOBE Univ.　　電話配線屋外線路図（現況）

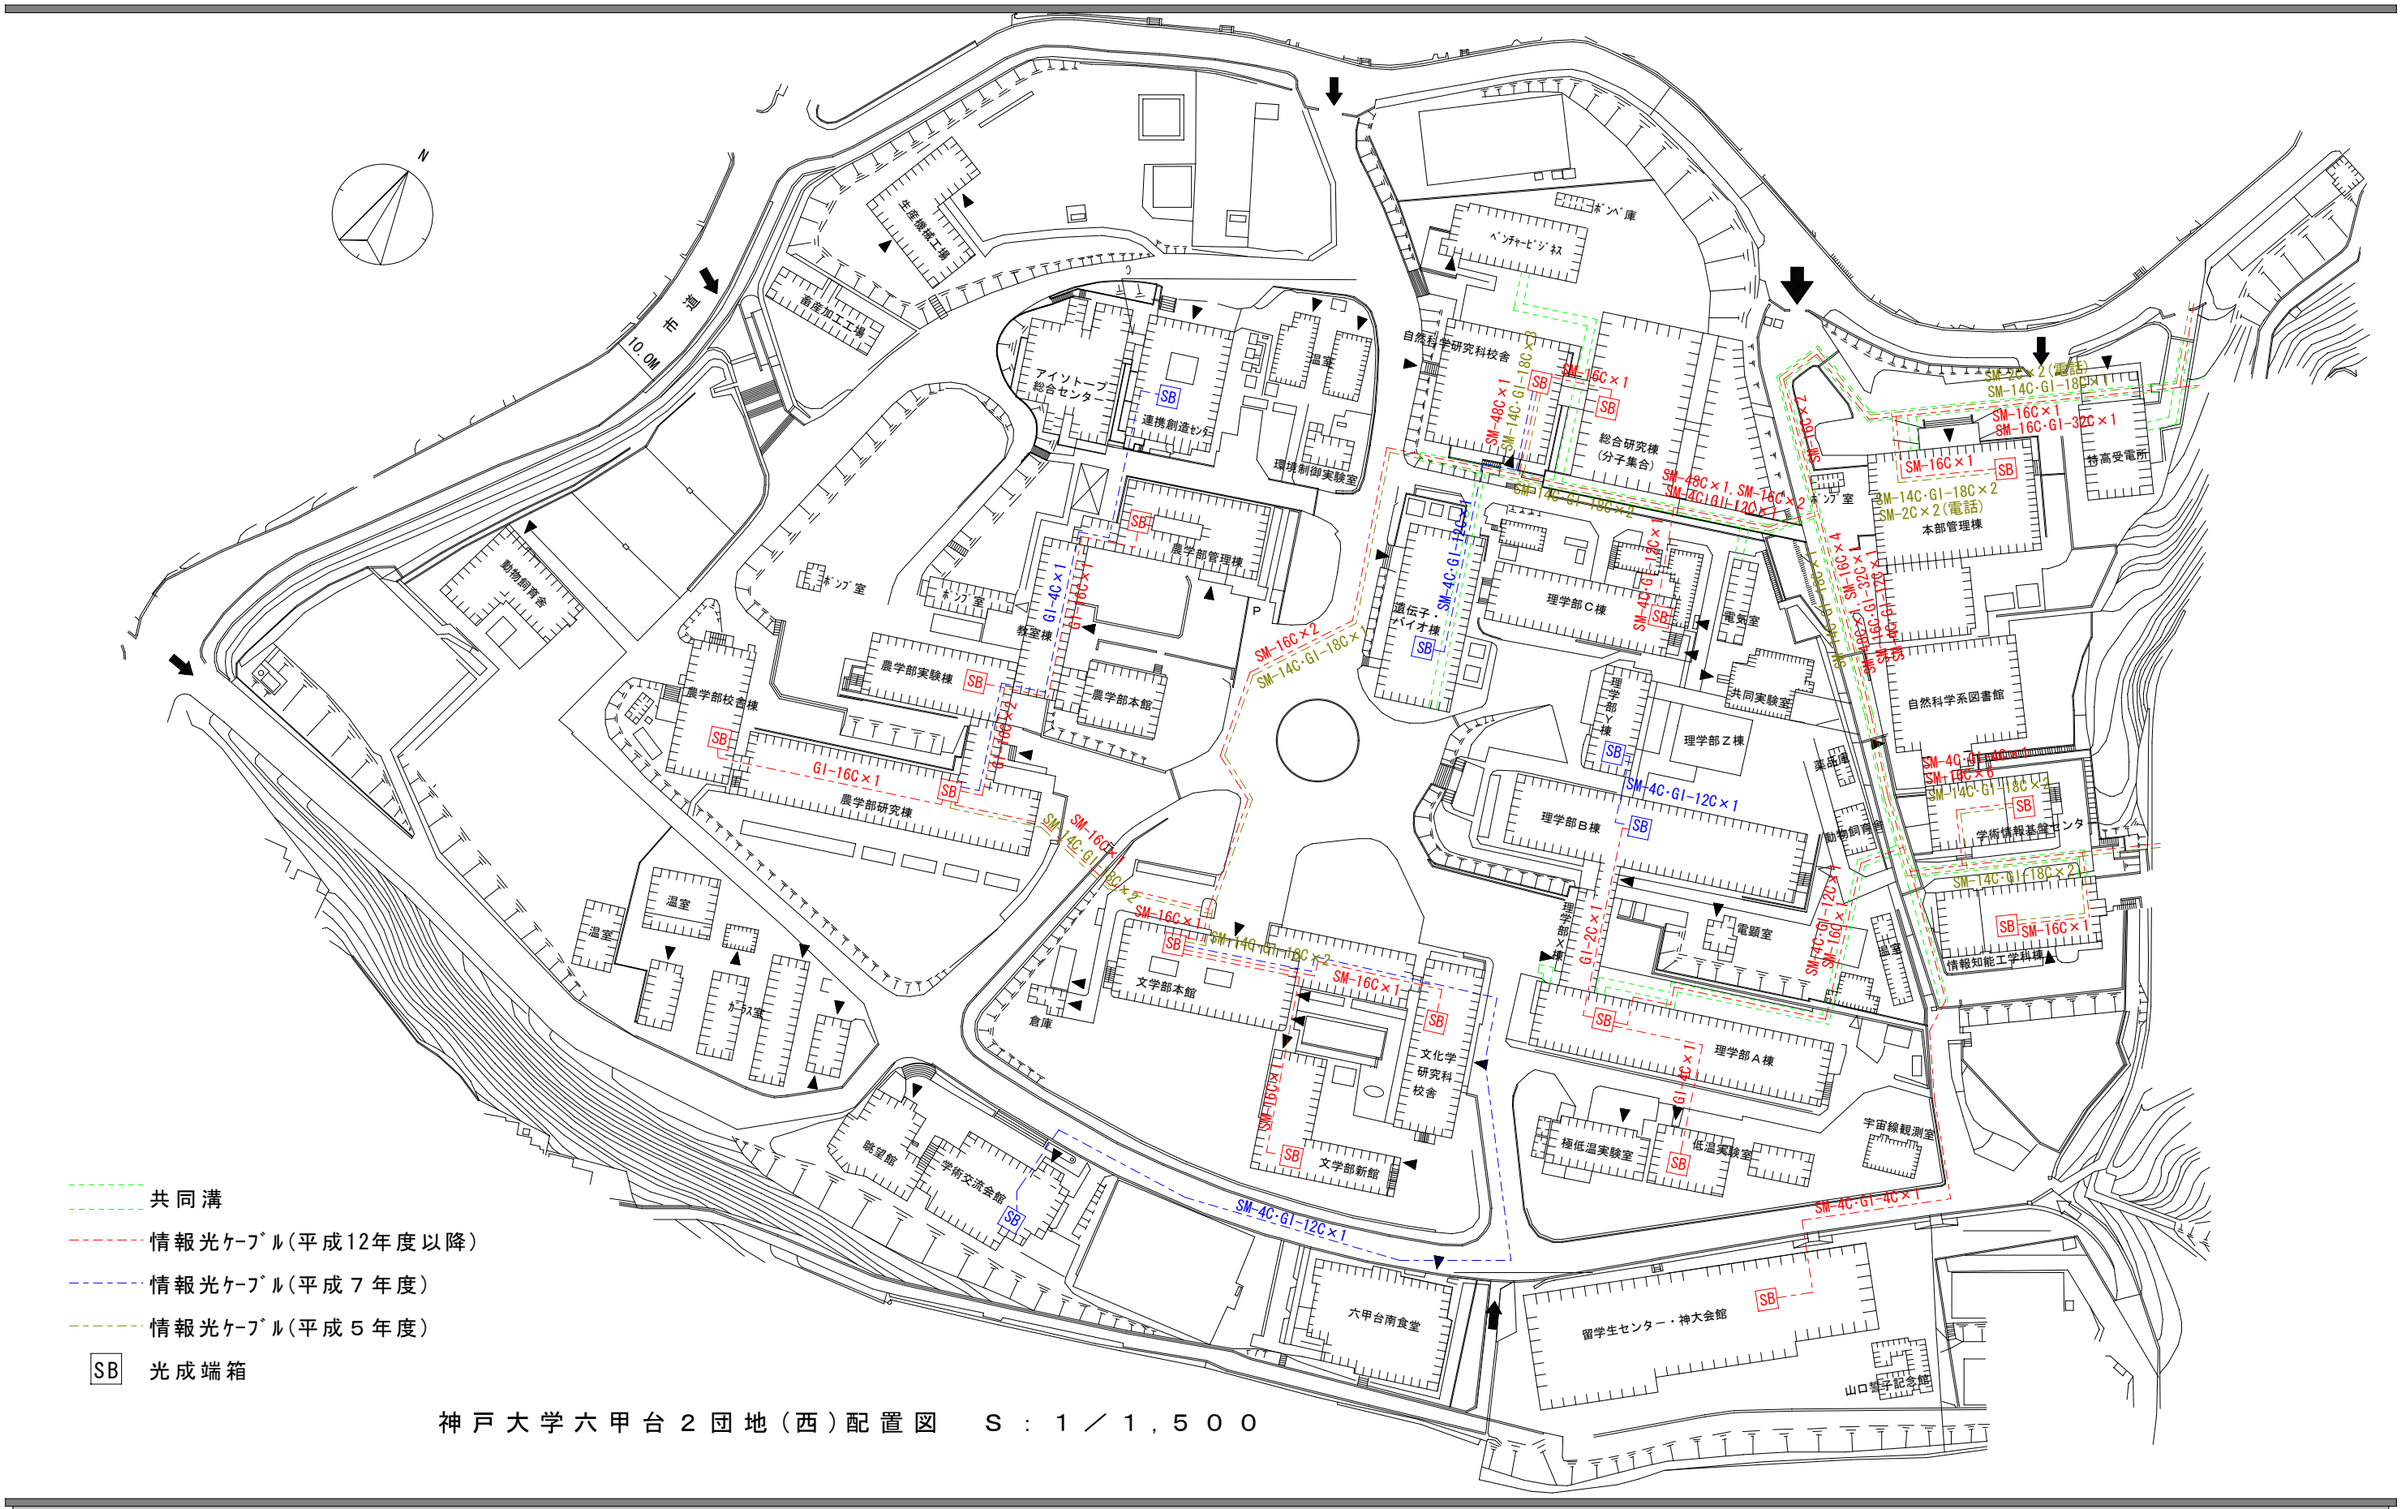

共同溝
情報光ケーブル（平成12年度以降）
情報光ケーブル（平成７年度）
情報光ケーブル（平成５年度）
SB　光成端箱

神戸大学六甲台２団地（西）配置図　Ｓ：１／１，５００

KOBE Univ.　　情報設備配線屋外線路図（現況）

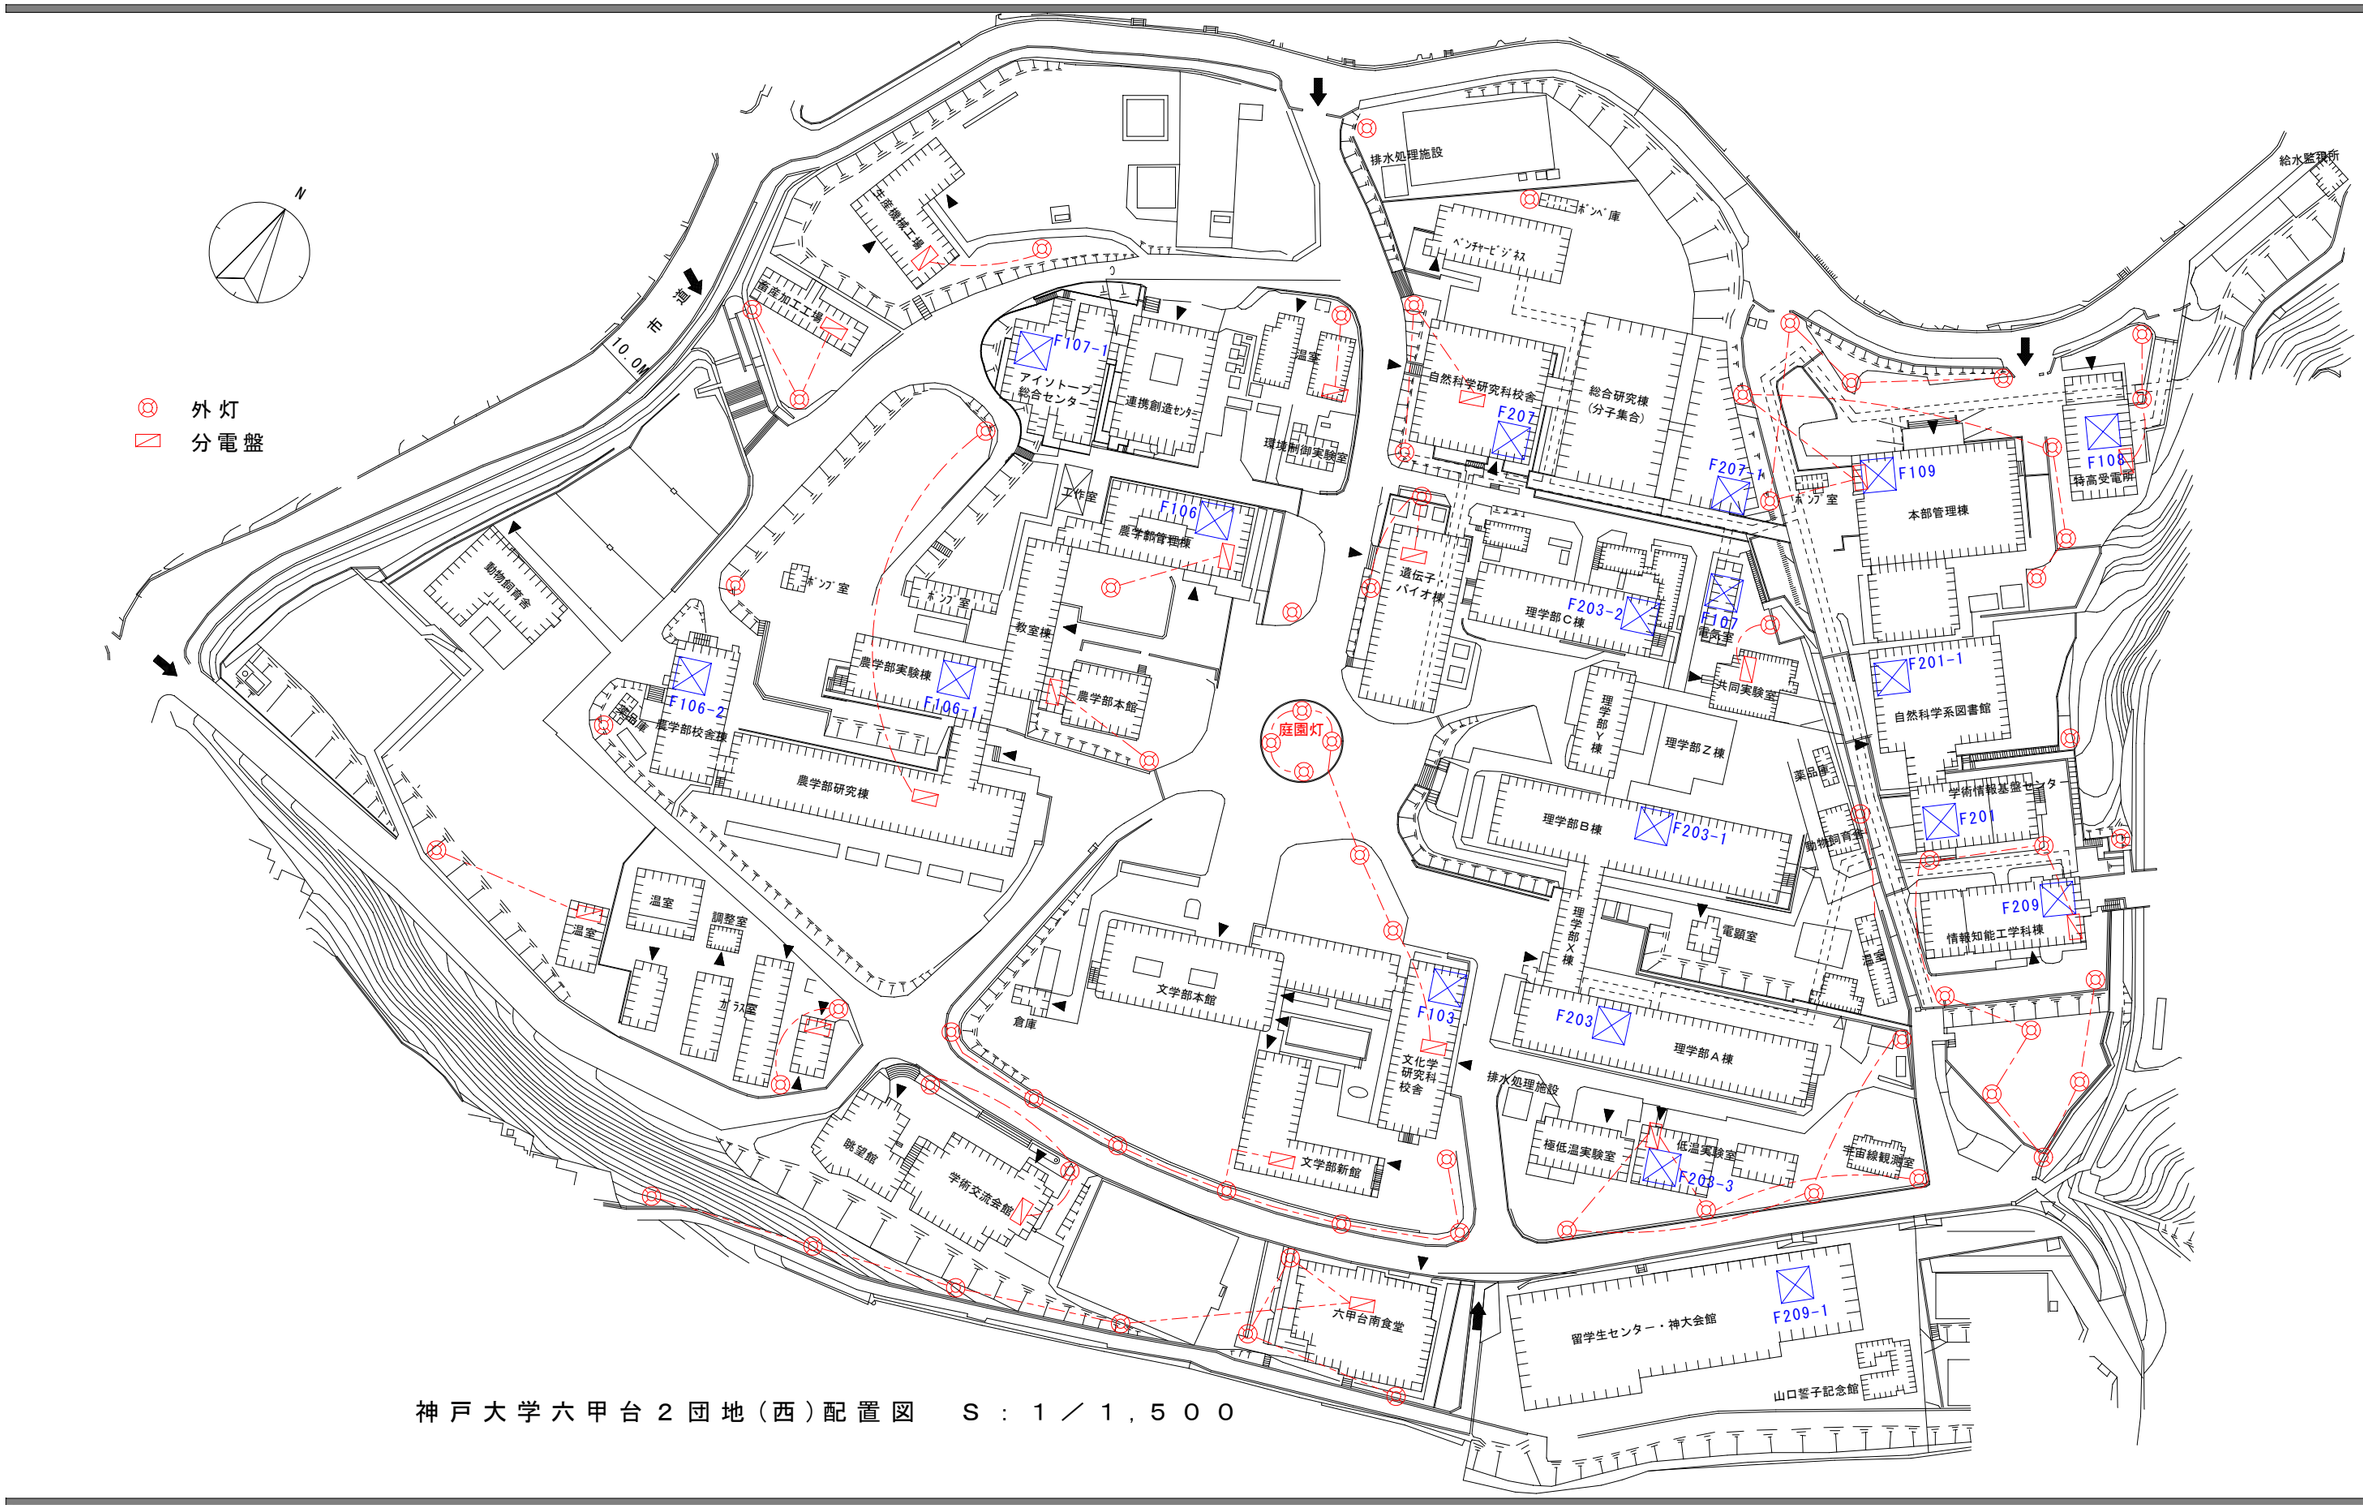

神戸大学六甲台２団地（西）配置図　Ｓ：１／１，５００

KOBE Univ.　　外灯線路図（現況）

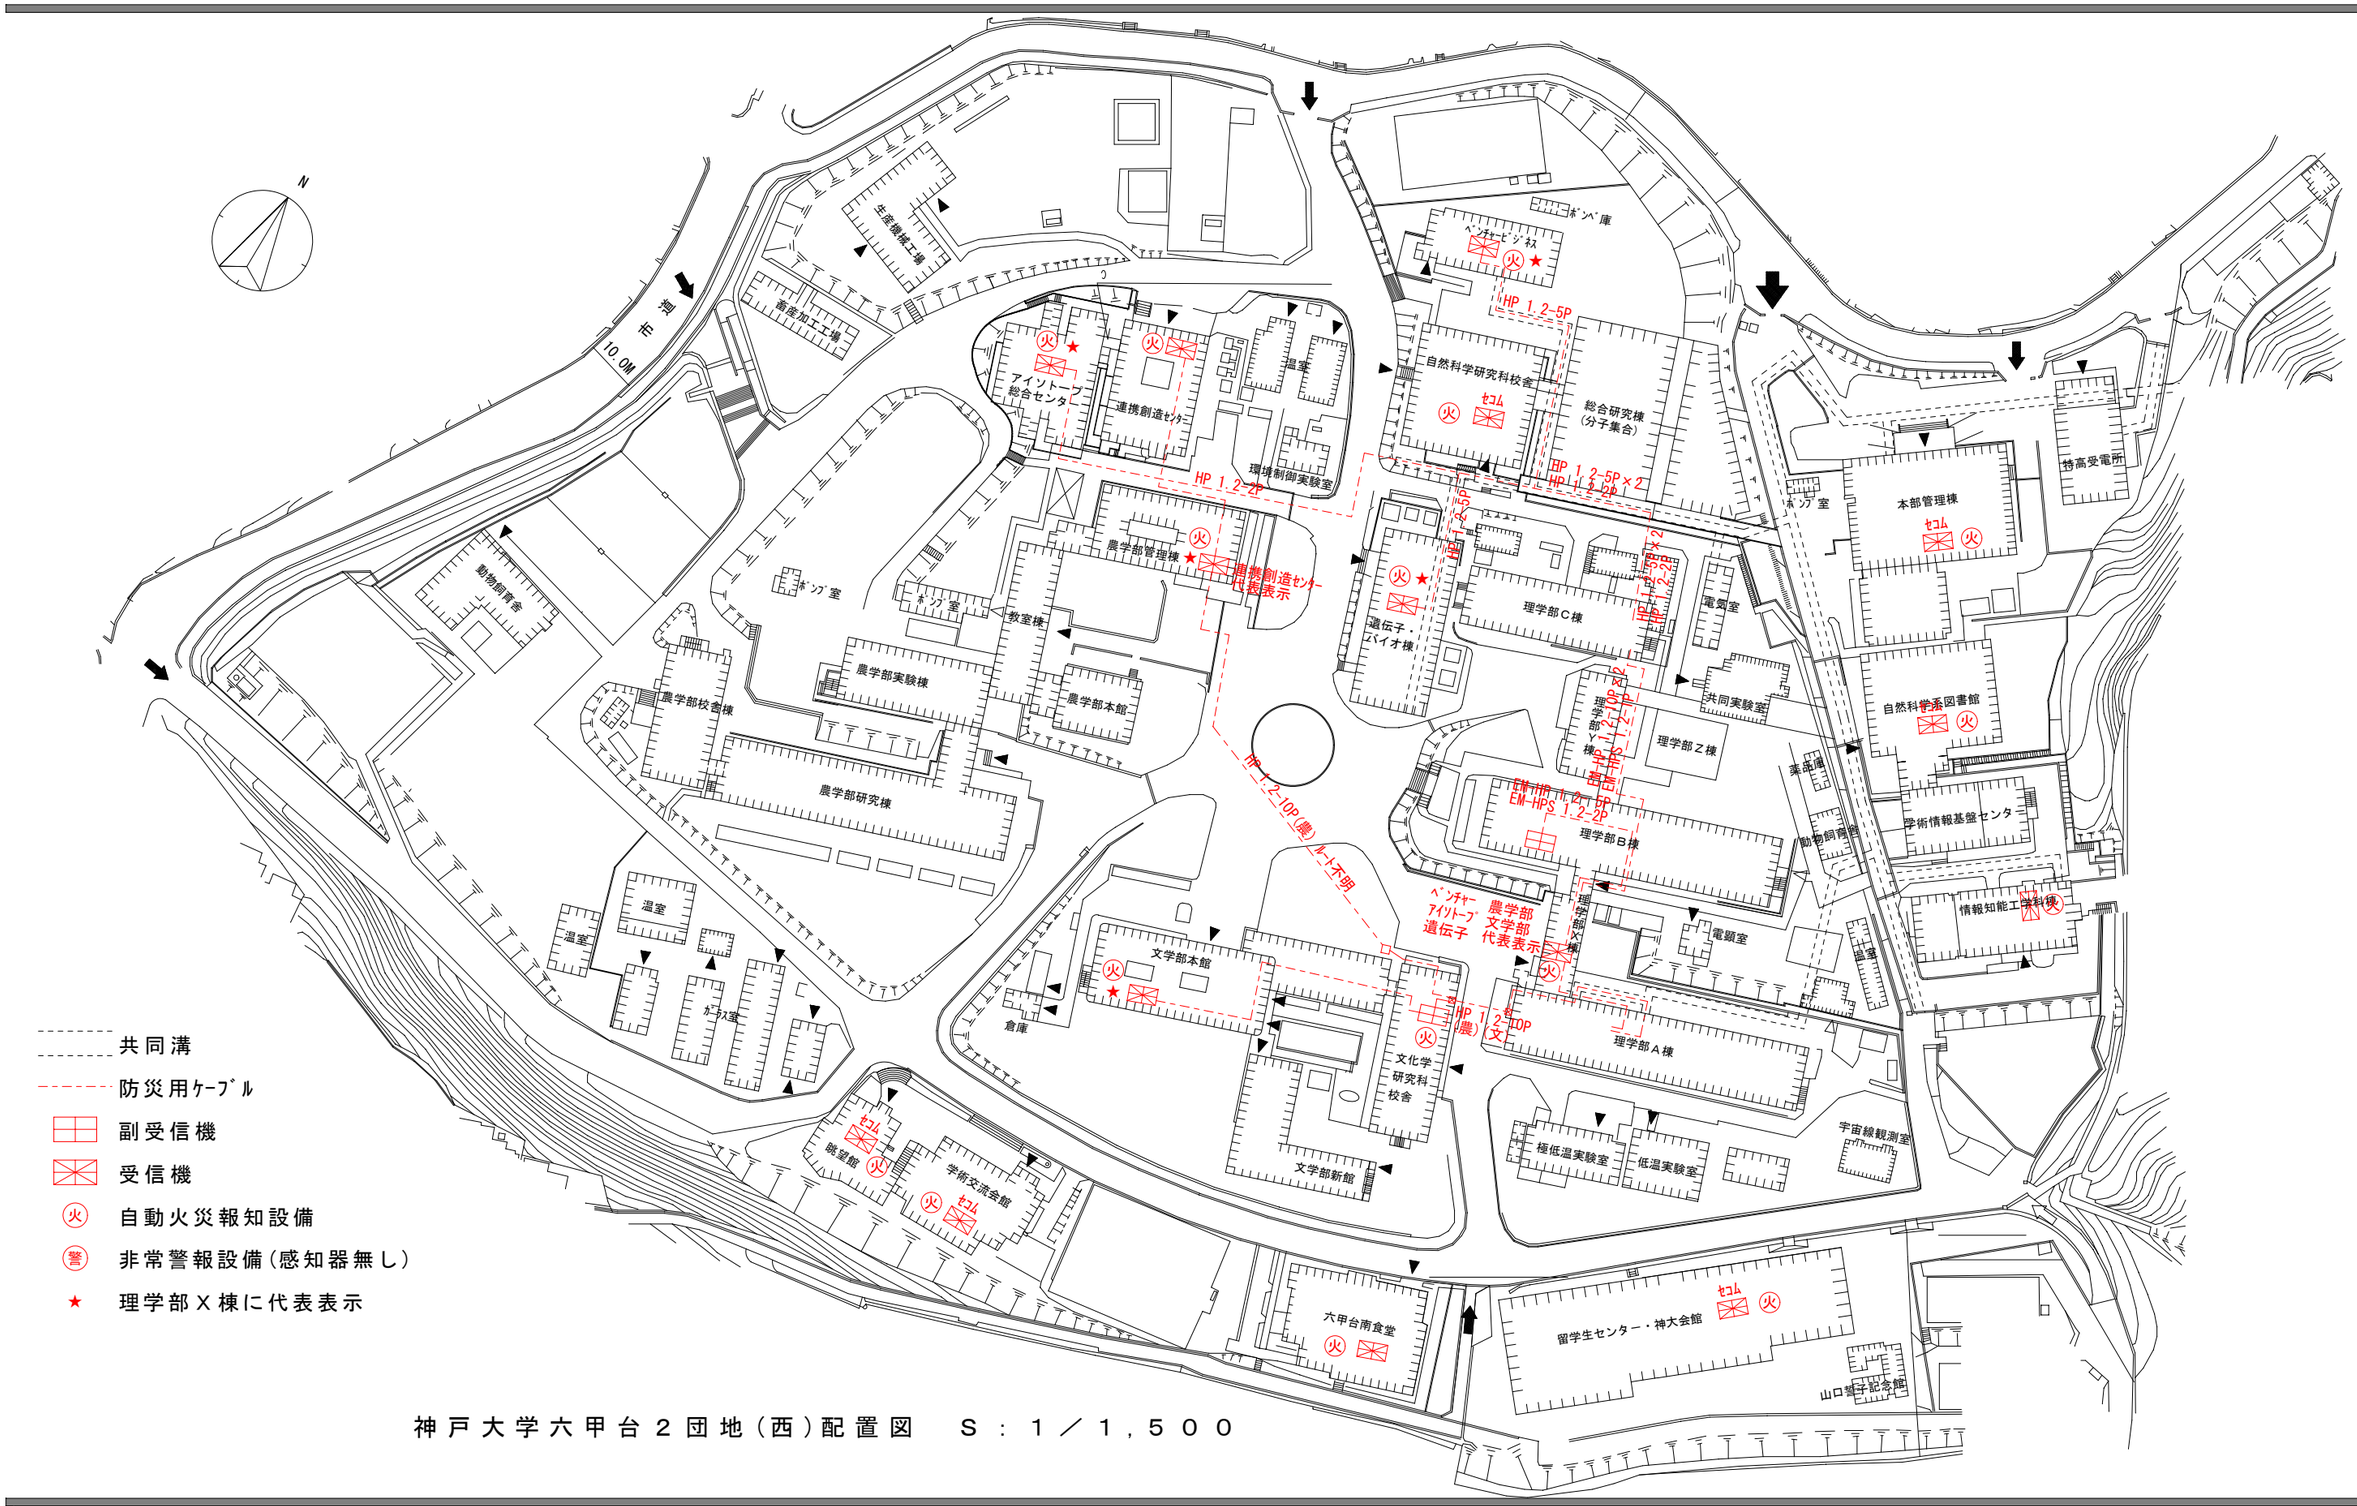

神戸大学六甲台２団地（西）配置図　Ｓ：１／１，５００

KOBE Univ.　　防災線路図（現況）

【資料６】電気設備関係資料-12

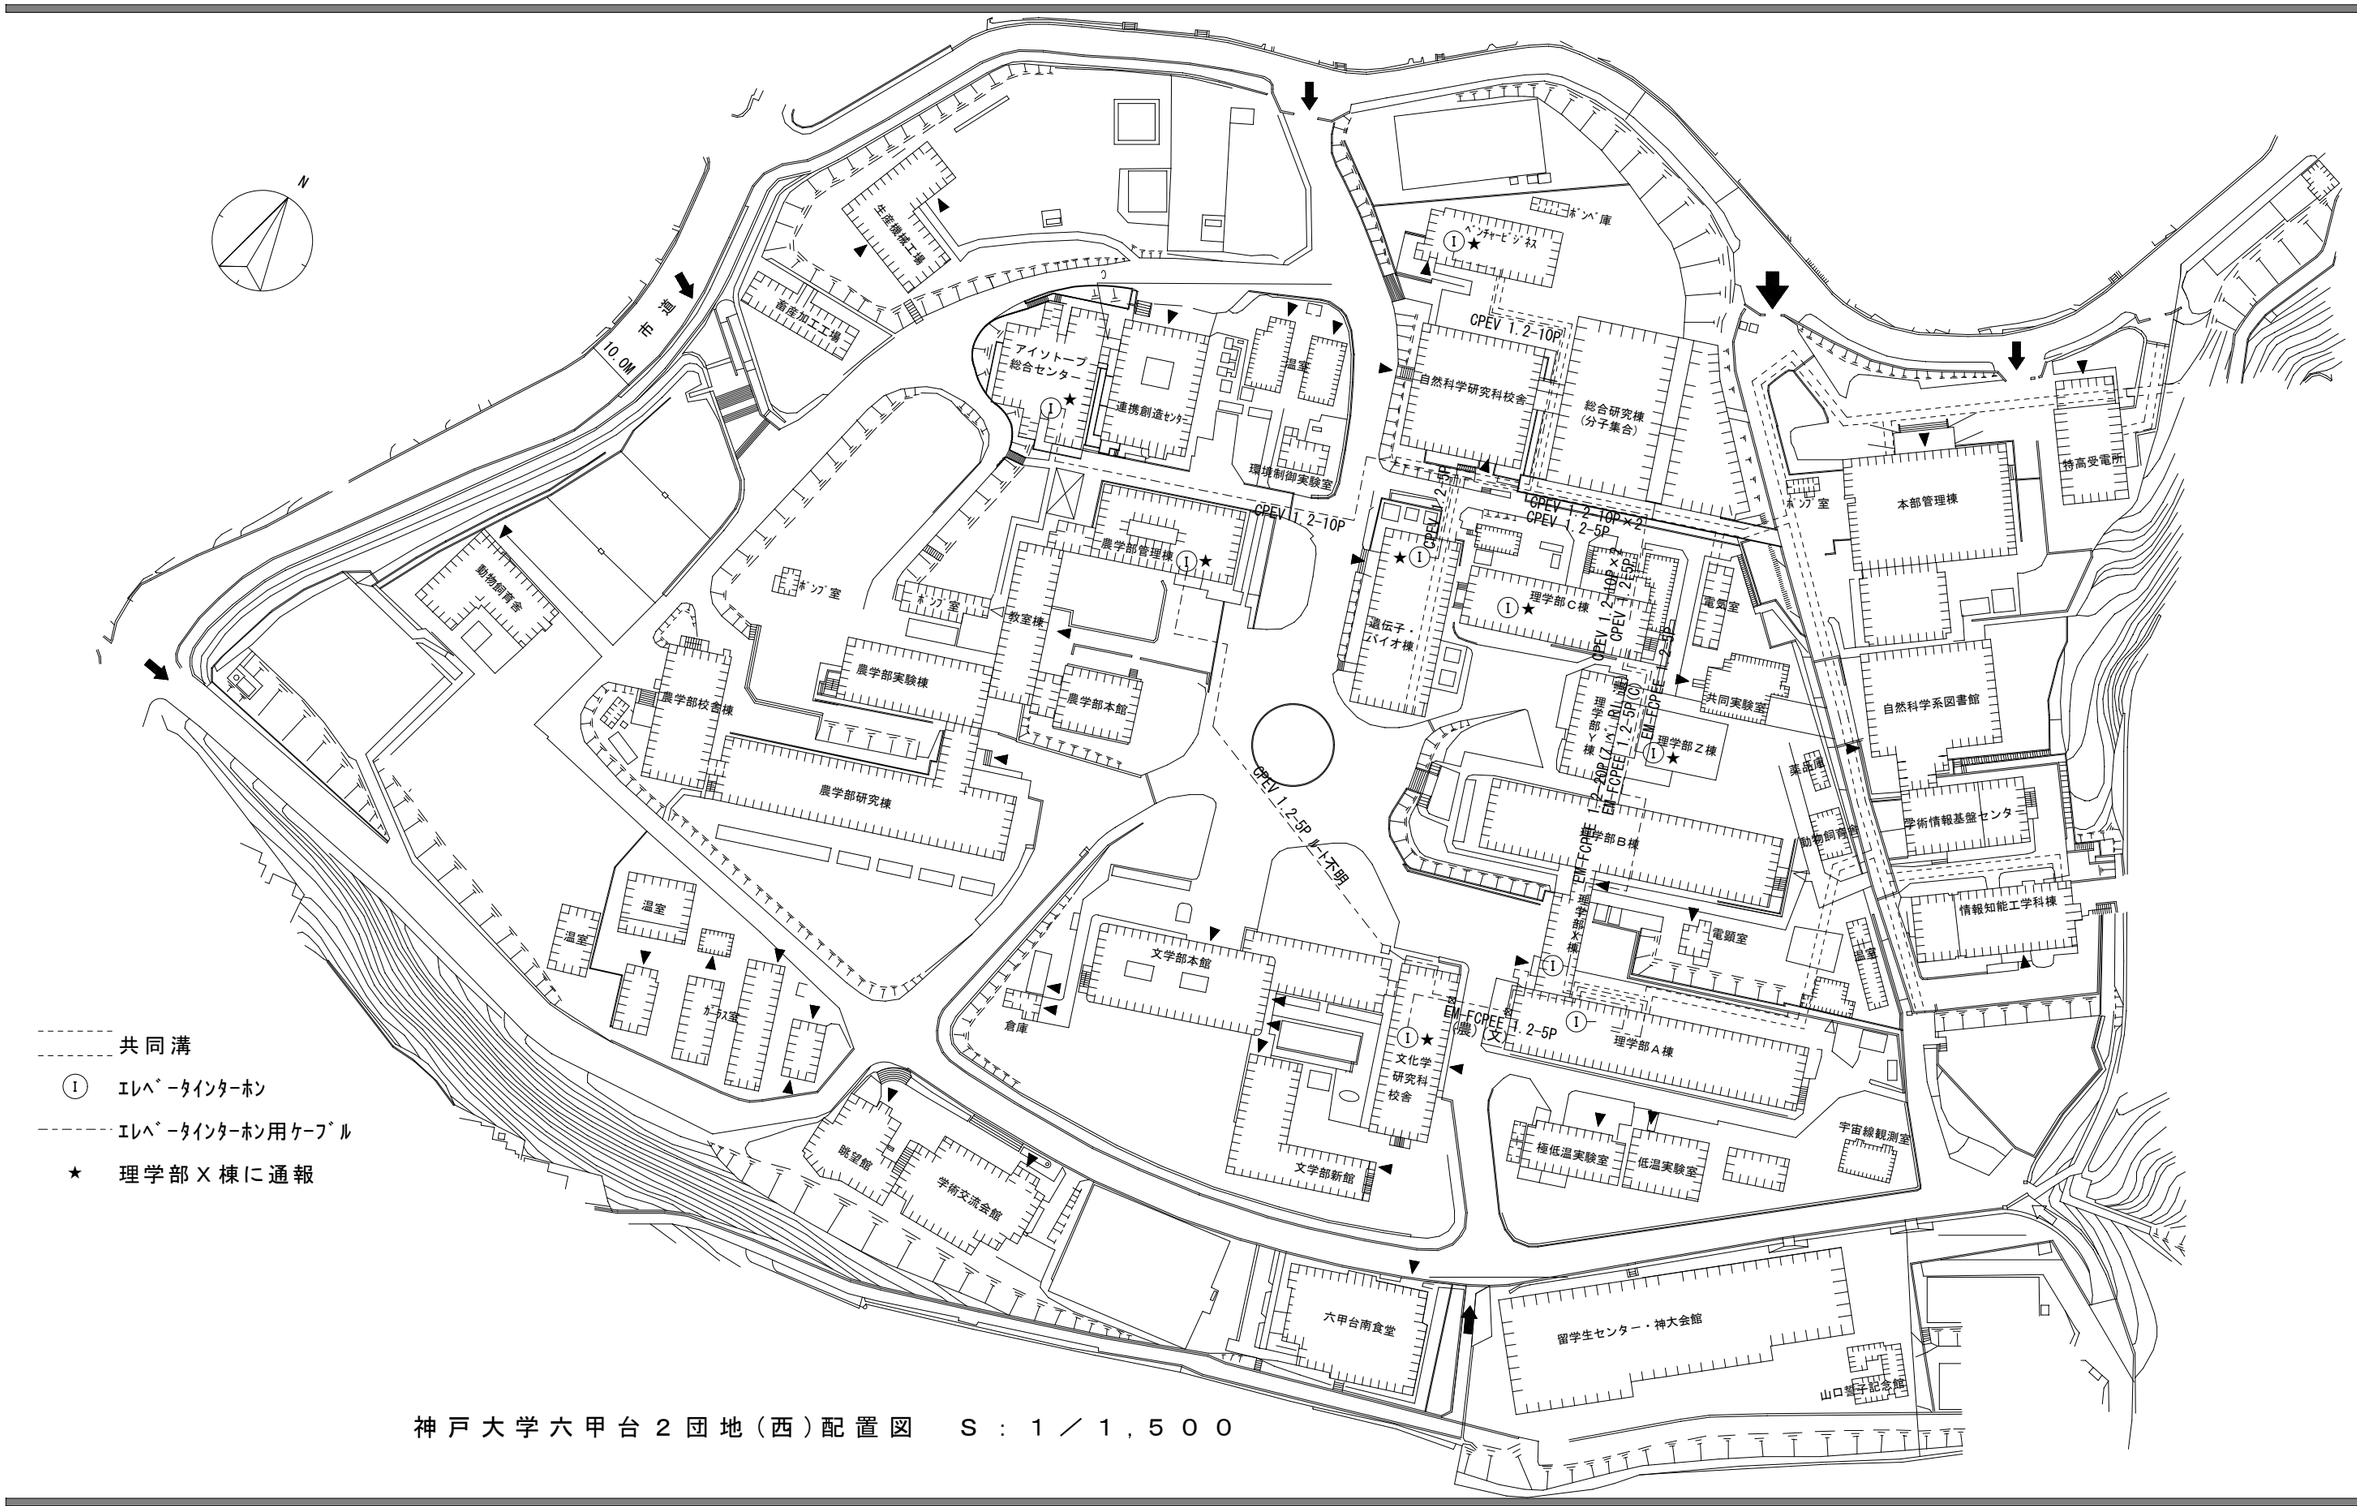

神戸大学六甲台２団地（西）配置図　Ｓ：１／１，５００

KOBE Univ.　　エレベータインターホン線路図（現況）

【資料６】電気設備関係資料-13