



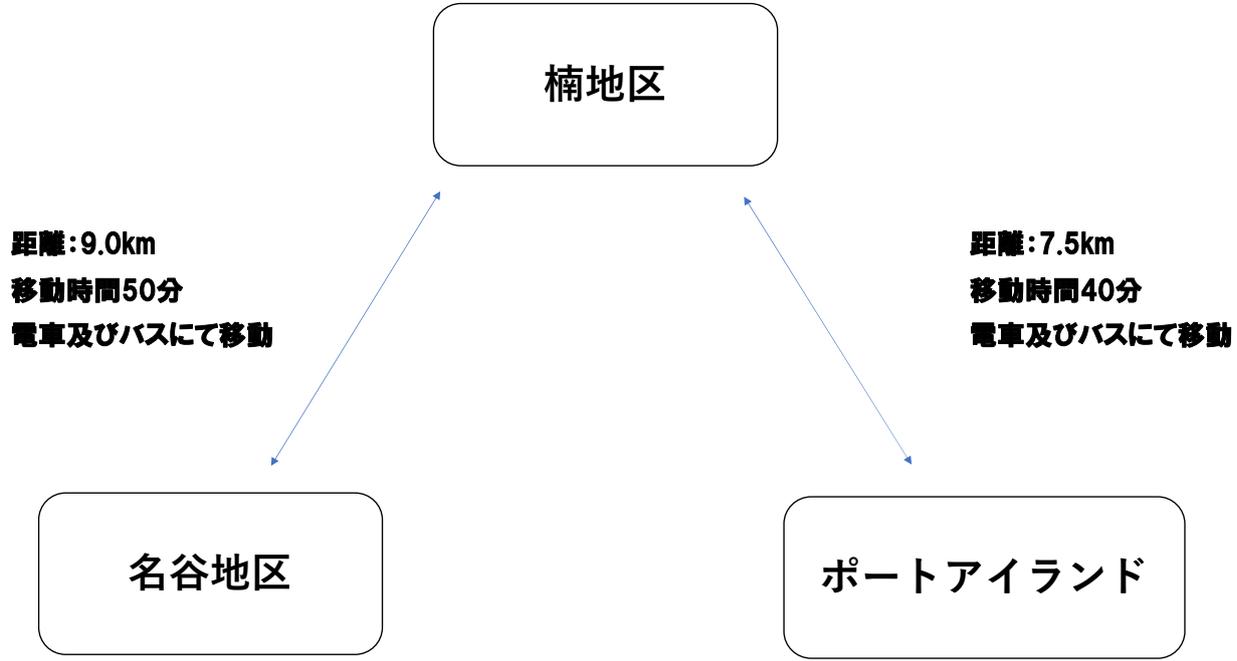


# 移動時間

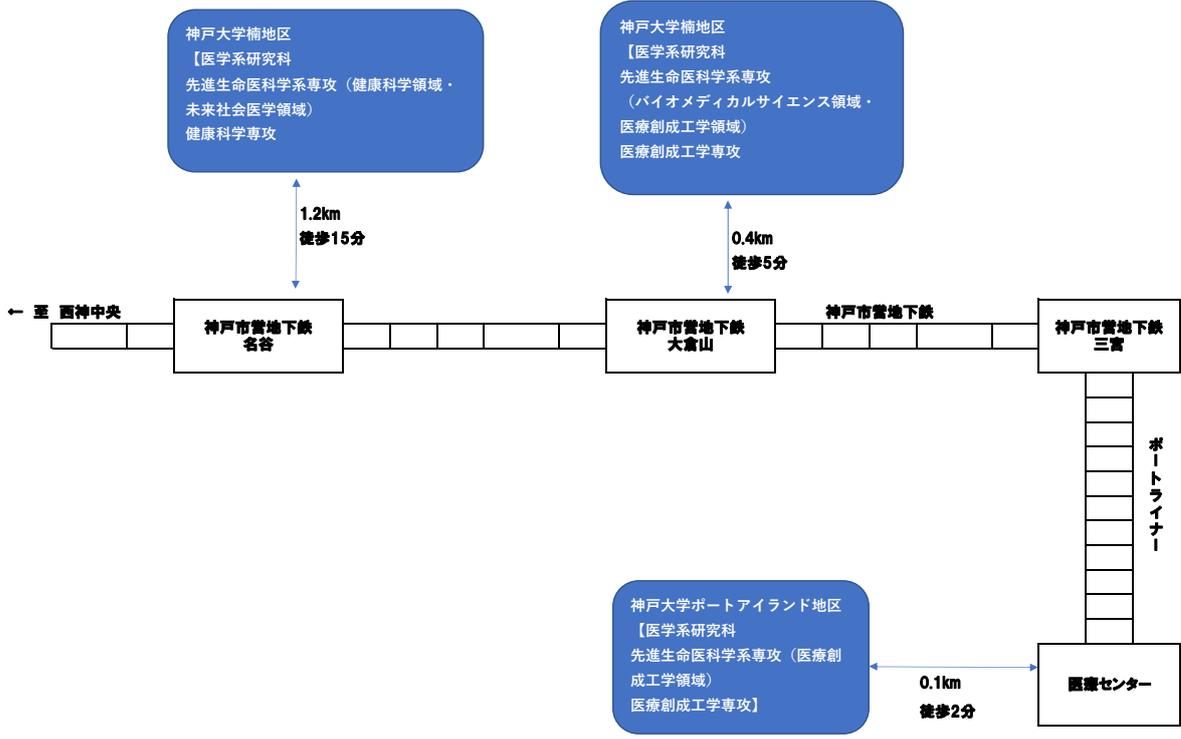

# 最寄駅からの距離や交通機関がわかる図面



楠地区 校舎・運動場等の配置図

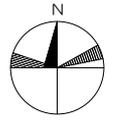


S=1/2,000

大倉山公園


凡例

	校地面積参入部分 52,565 m <sup>2</sup>
	共用で使用する校舎
	使用しない校舎

名谷地区 校舎・運動場等の配置図

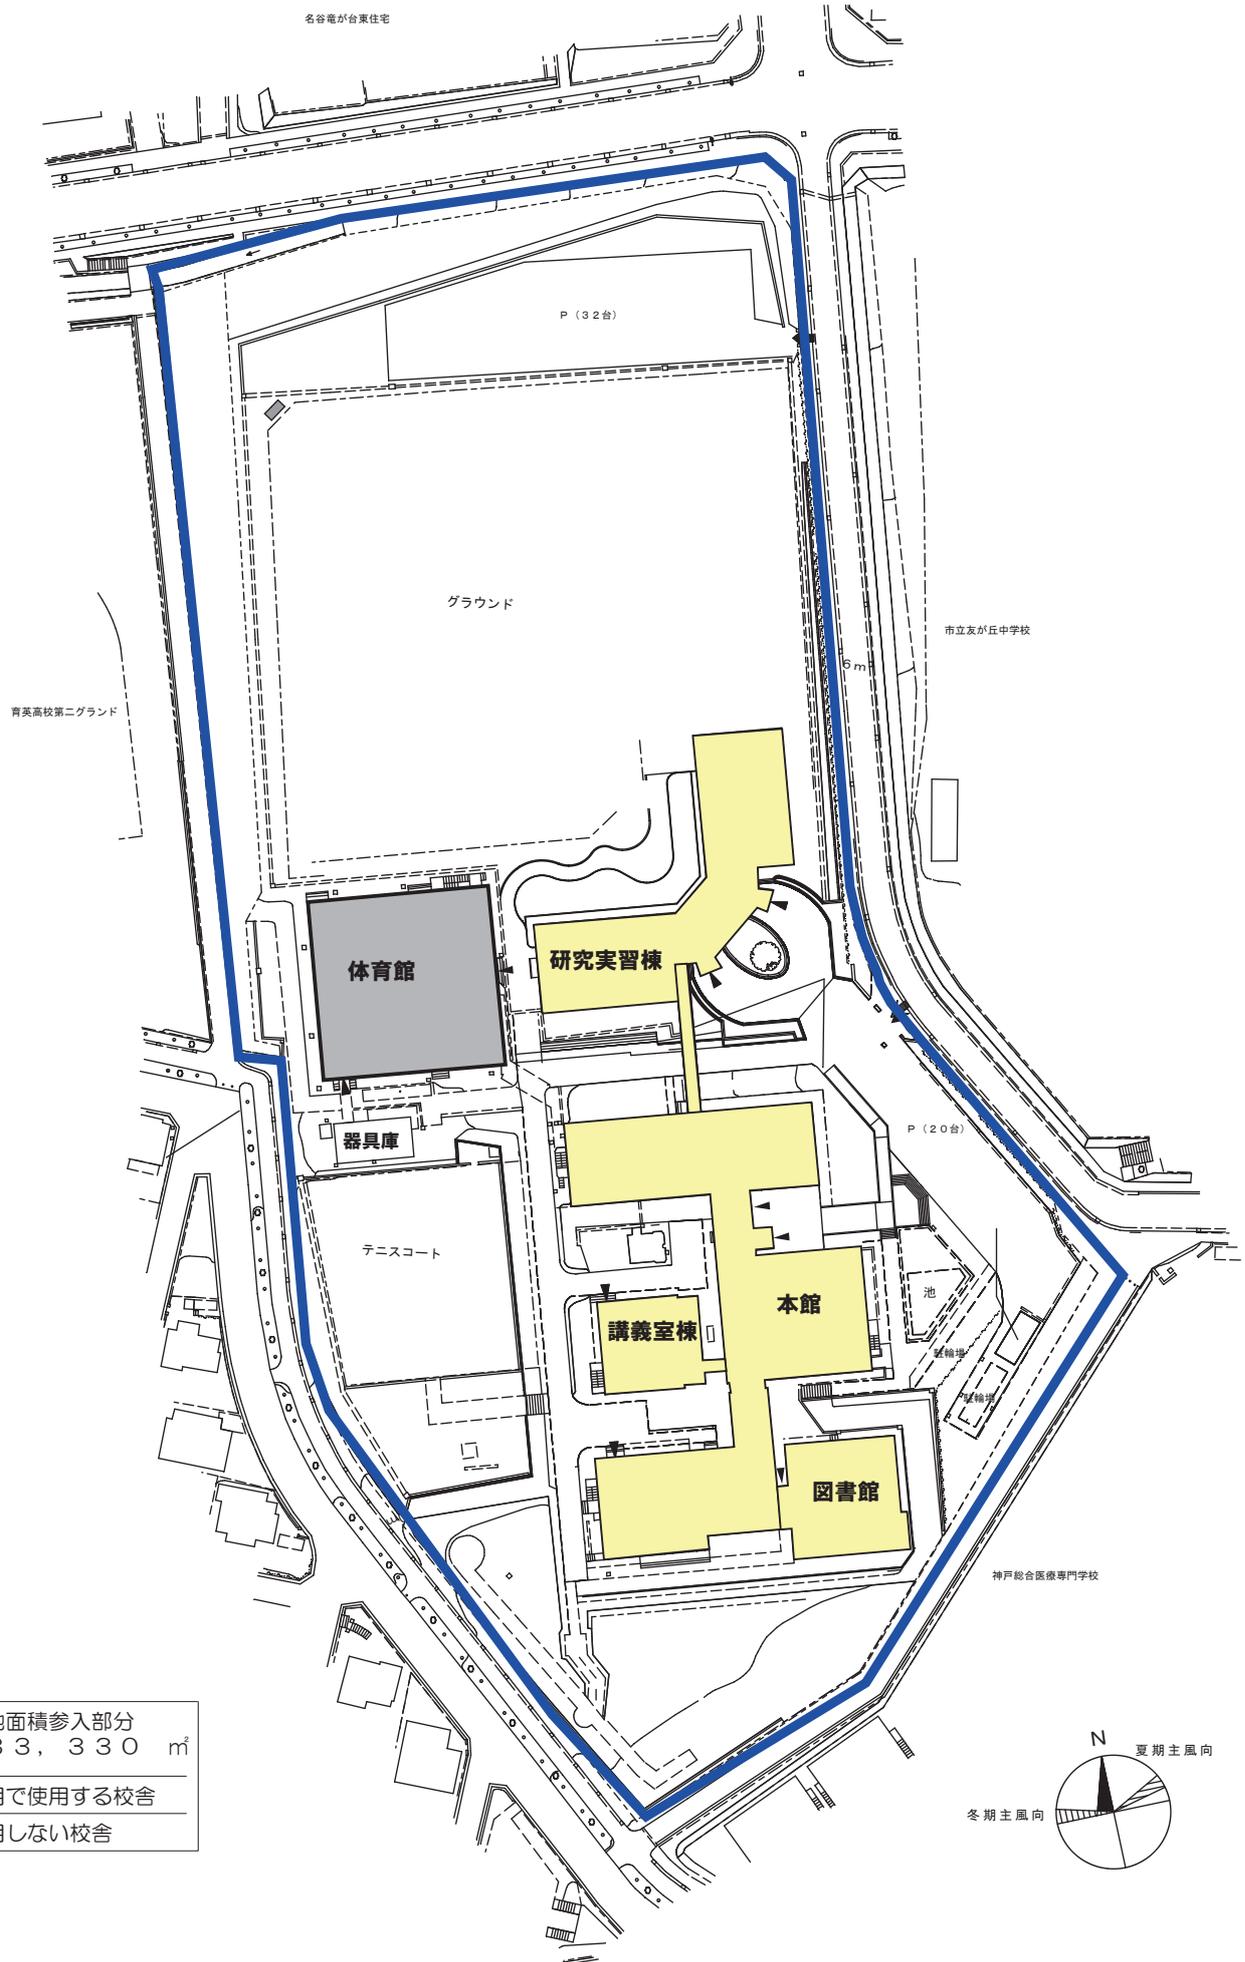

ポートアイランド地区 校舎・運動場等の配置図

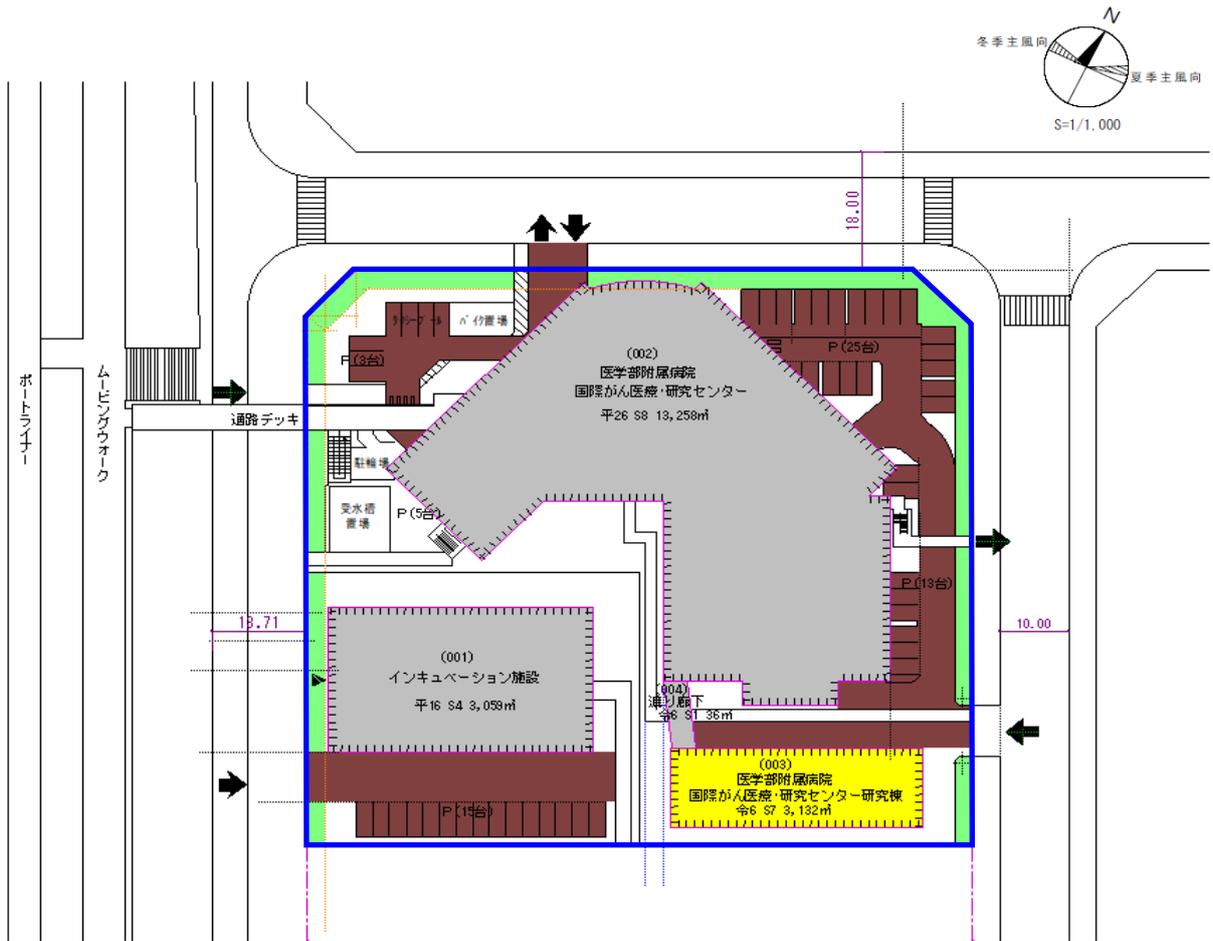

凡例

	校地面積参入部分 8,395㎡
	共用で使用する校舎
	使用しない校舎